SECRETARIA REGIONAL DA EDUCAÇÃO E CULTURA



ANGRA DO HEROISMO


centro antigo da cidade

gaep
GABINETE DE PROJECTOS


LEVANTAMENTO



gaep GABINETE DE PROJECTOS — LISBOA - PONTA DELGADA	CENTRO ANTIGO DA CIDADE — ANGRA DO HEROISMO
proj:	S. R. E. C.
des:	**LEVANTAMENTO**
verif: A.P.L.A	PLANTA DE LOCALIZAÇÃO
A / B / C	escalas: 1/4000
	N.º des. 05/507 00
	data: nov.78

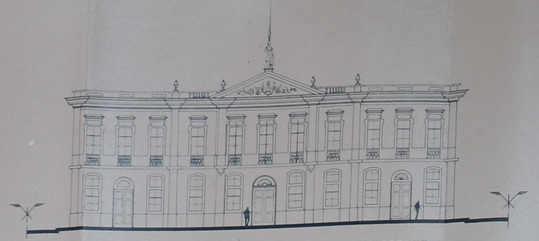

(Praça da Restauração) ALÇADO NASCENTE

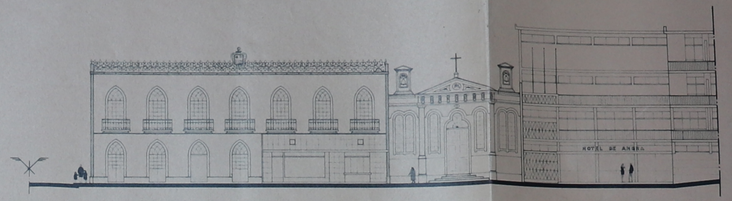


(Praça da Restauração) ALÇADO NORTE




(Praça da Restauração) ALÇADO SUL



Rua de Lisboa (troço norte) ALÇADO NASCENTE

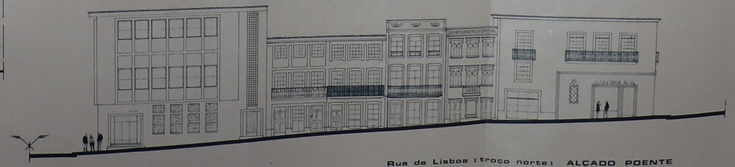

Rua de Lisboa (troço norte) ALÇADO POENTE

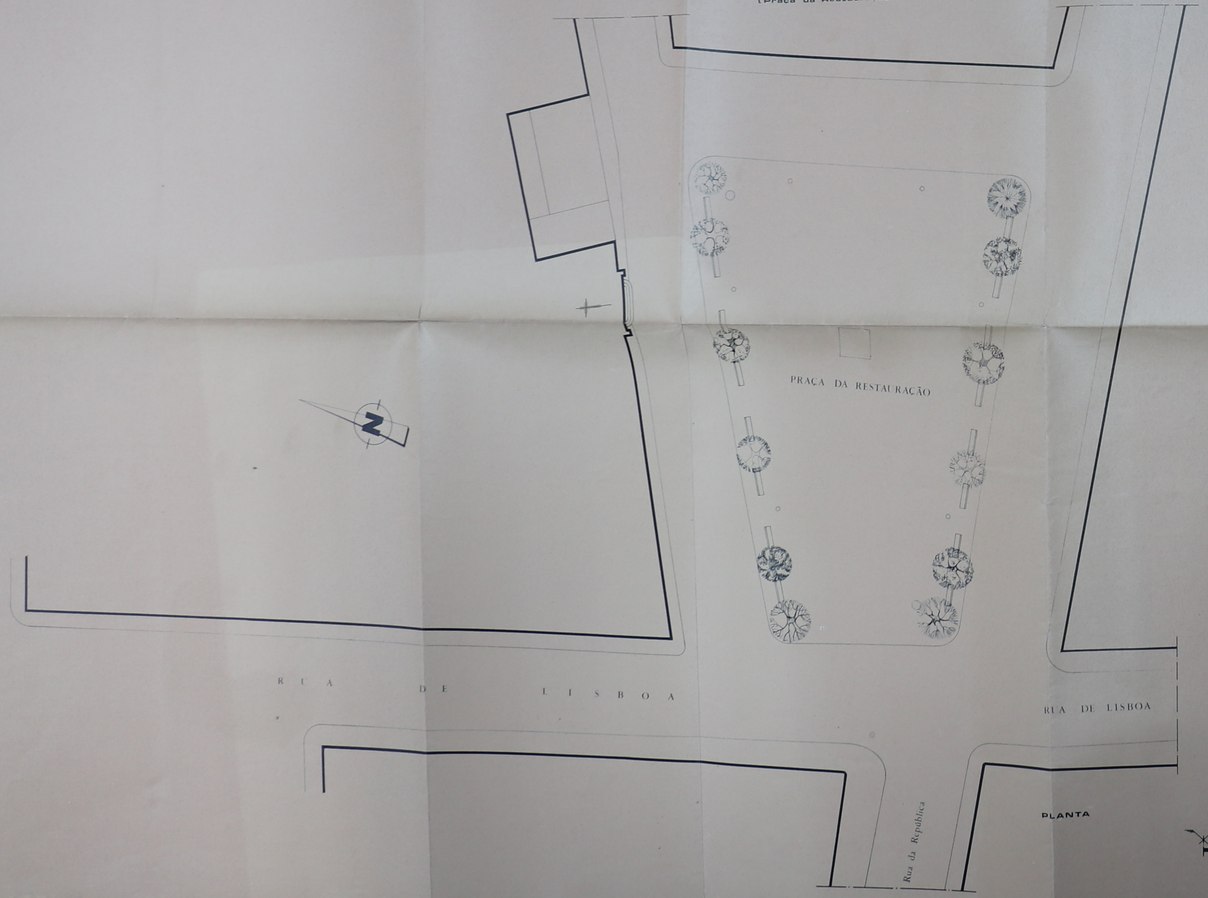

PLANTA

gaep
GABINETE DE PROJECTOS
LISBOA-PONTA DELGADA

CENTRO ANTIGO DA CIDADE
ANGRA DO HEROISMO

S.R.E.C.


LEVANTAMENTO

PRAÇA DA RESTAURAÇÃO

escalas 1/200


N.º des. 05/501 01

data nov. 78

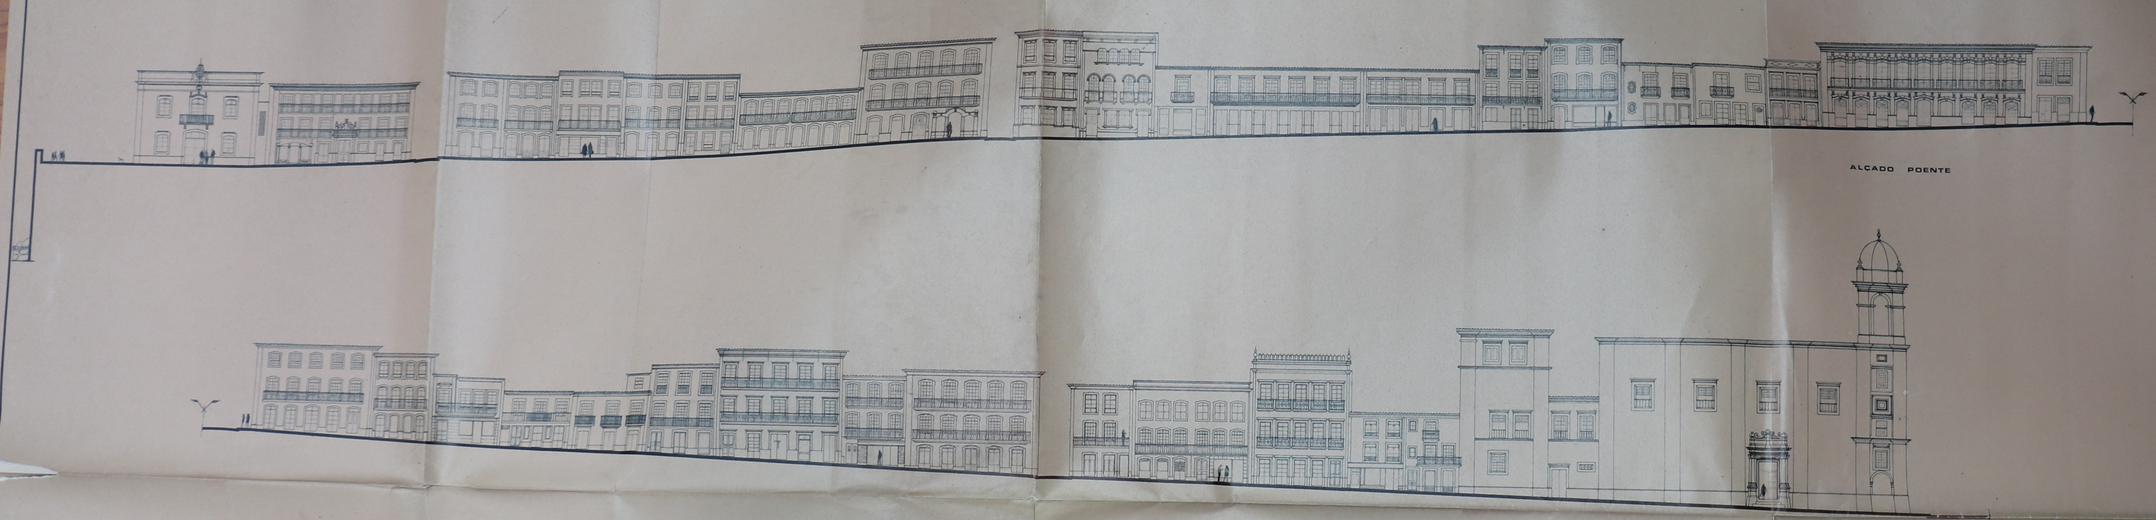

ALCADO POENTE

ALCADO NASCENTE

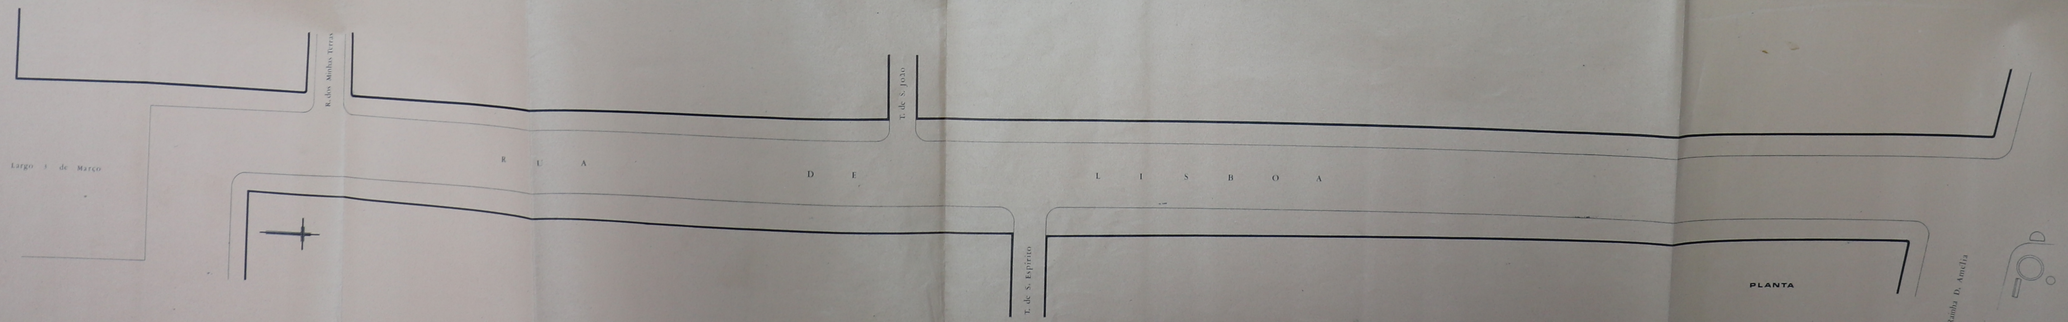

PLANTA

gaep
GABINETE DE PROJECTOS
URGIDA - PONTA DELGADA

CENTRO ANTIGO DA CIDADE
ANGRA DO HEROISMO

S. R. E. C.


LEVANTAMENTO

RUA DE LISBOA


escalas 1/200

nº doc. 05-50
05


data Nov. 94

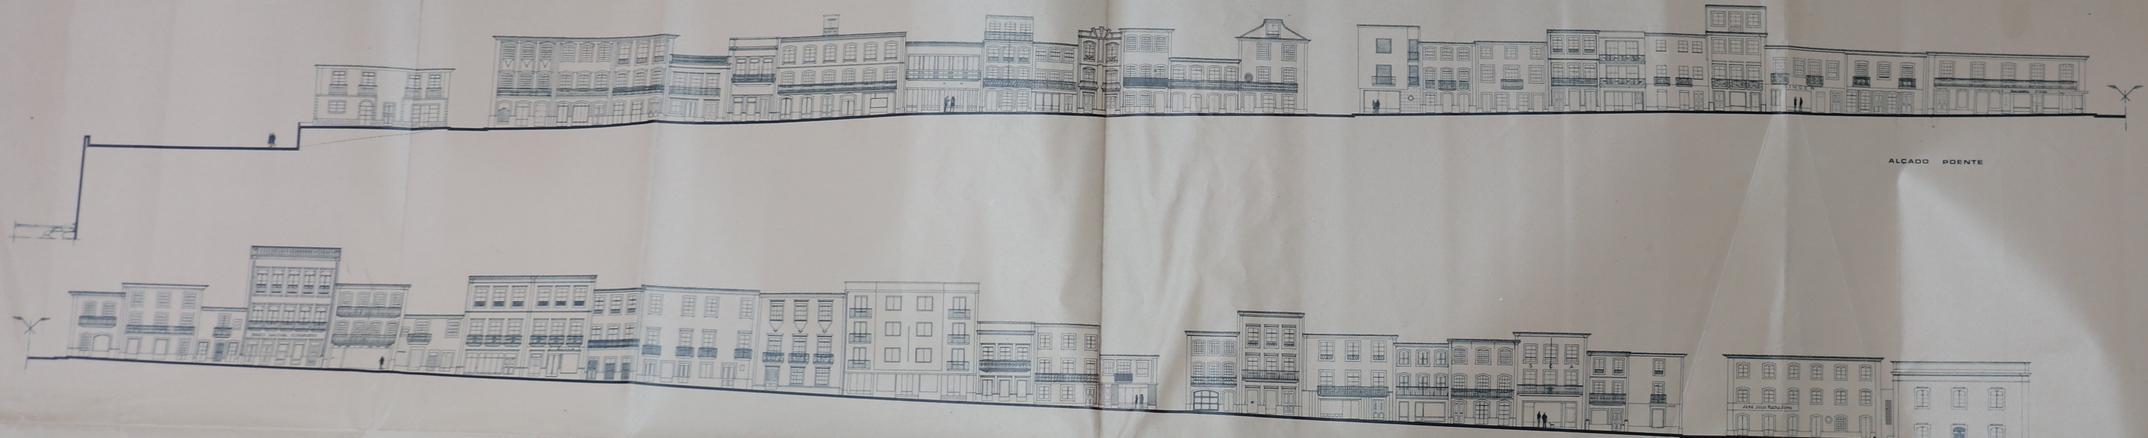

ALÇADO POENTE

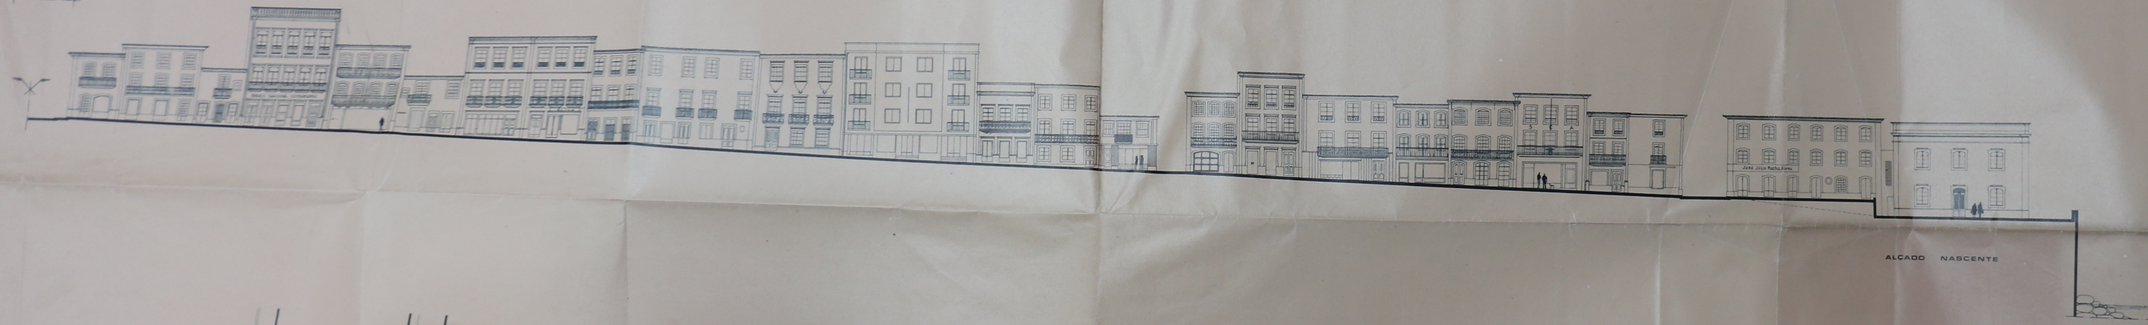

ALÇADO NASCENTE

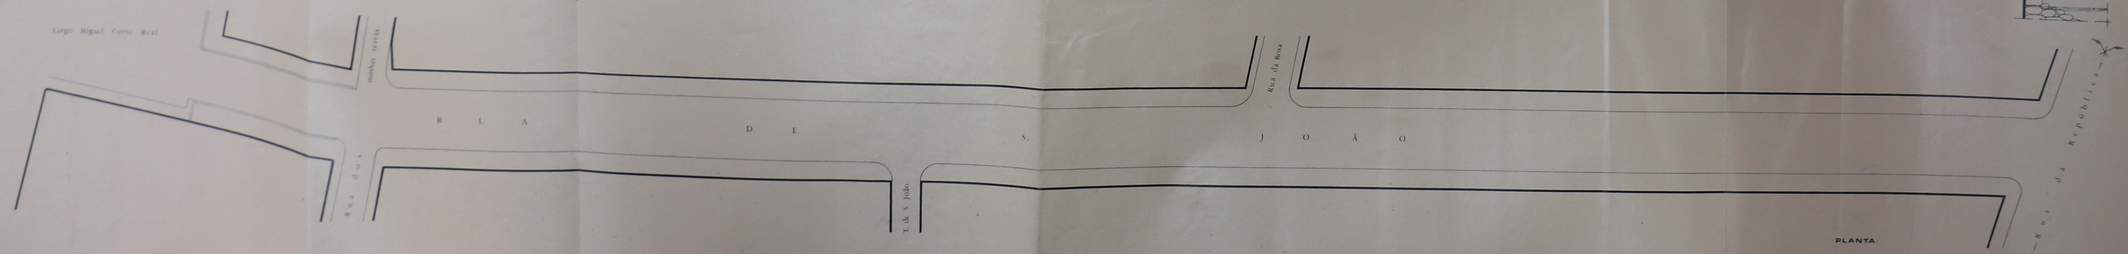

PLANTA

gæp
GABINETE DE PROJECTOS
LISBOA - PONTA DELGADA

CENTRO ANTIGO DA CIDADE
ANGRA DO HEROISMO

S.R.E.C.


LEVANTAMENTO

RUA DE S. JOÃO


ESCALA 1/200

Nº DES. 05-901
03


DATA MAR. 95

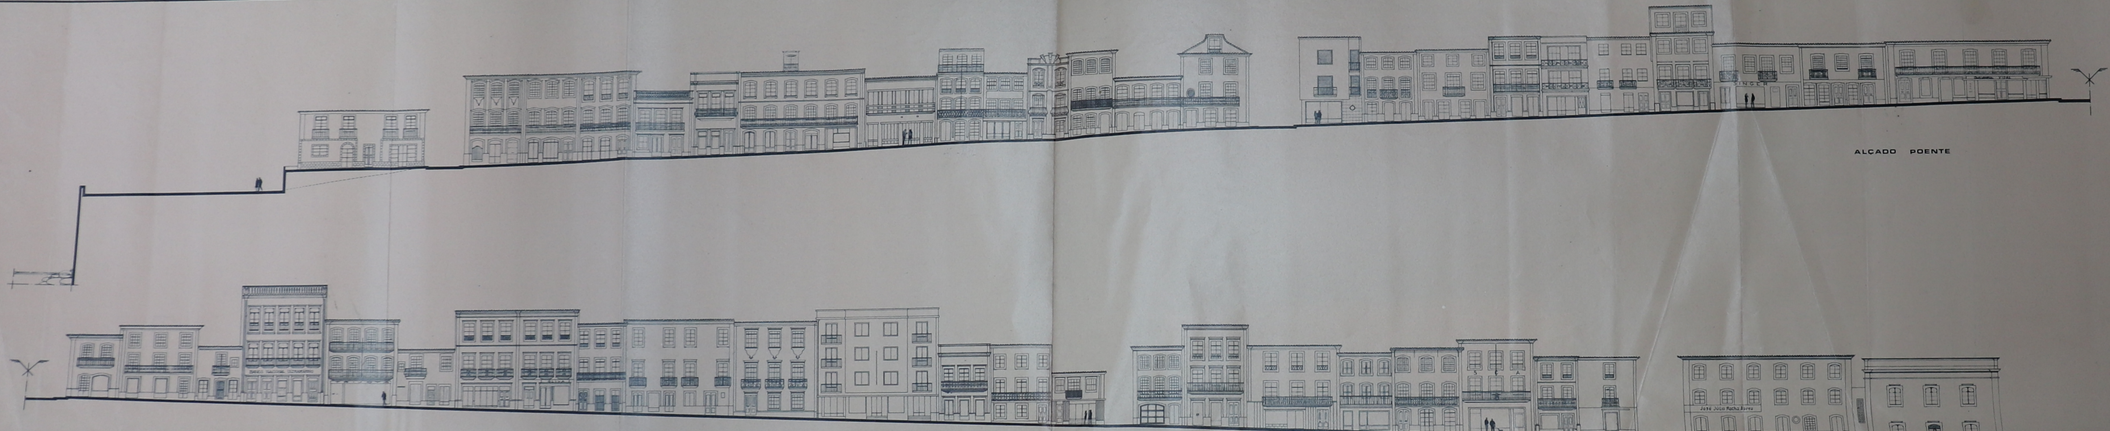

ALCADO POENTE

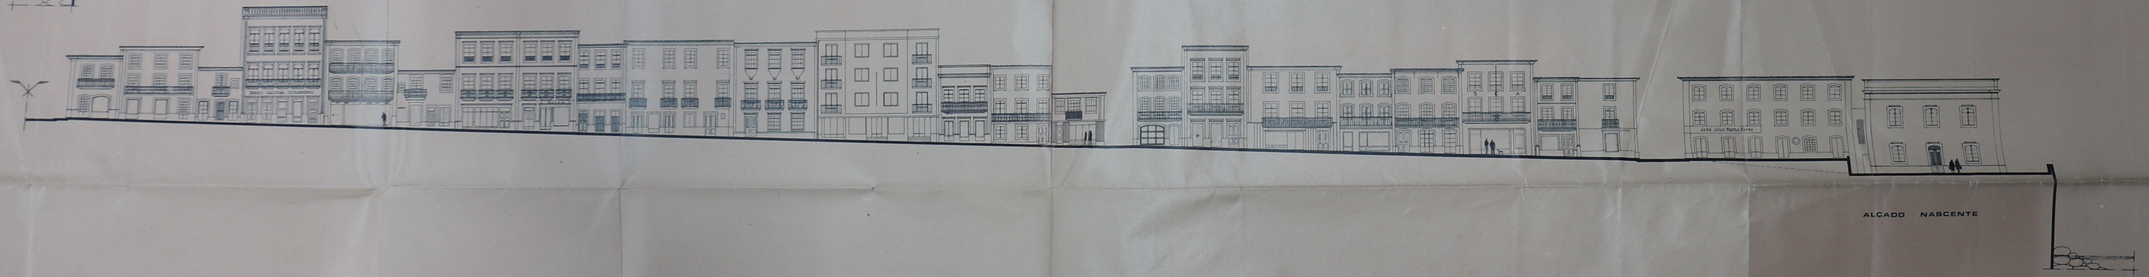


ALCADO NASCENTE

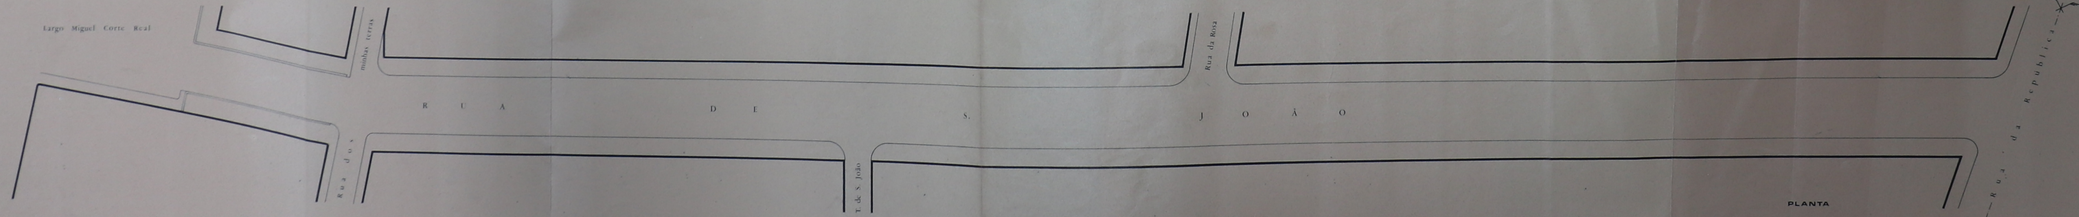

PLANTA


gaep GABINETE DE PROJECTOS LISBOA · PONTA DELGADA	CENTRO ANTIGO DA CIDADE ANGRA DO HEROISMO
proj.	S.R.E.C.
des.	LEVANTAMENTO
verif.	RUA DE S. JOÃO
A	escalas 1/200
B	n.º proc. 06/503
C	n.º des. 03
	data: mar. 98

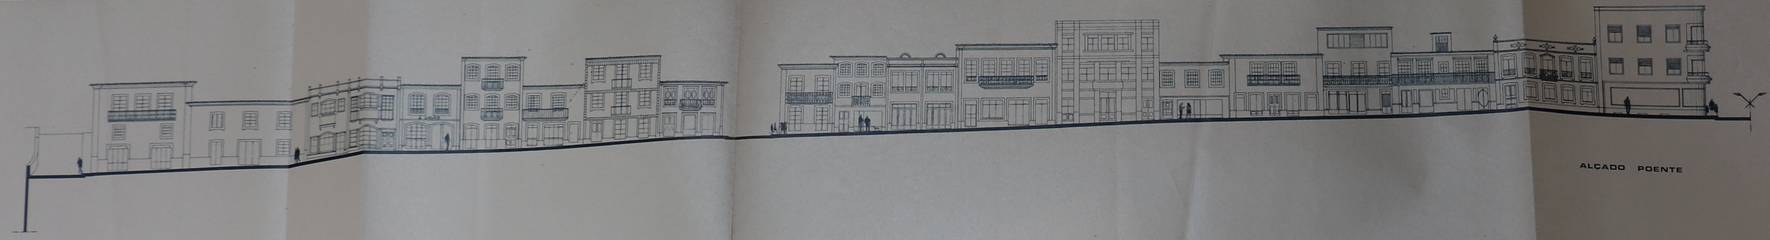

ALCADO POENTE



ALCADO NASCENTE

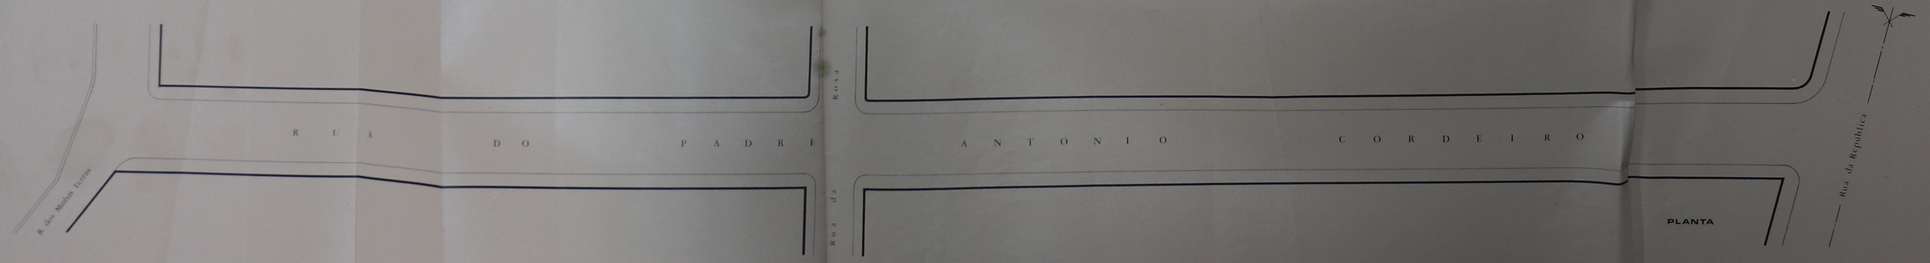

PLANTA

gæp
GABINETE DE PROJECTOS
LISBOA-PONTA DELGADA

proj.		
des. A. Branco		
verif. A.F.L.A		
A		
B		
C		

CENTRO ANTIGO DA CIDADE
ANGRA DO HEROISMO

S.R.E.C.

LEVANTAMENTO

RUA DO Pe ANTÓNIO CORDEIRO

escalas: 1/200

Nº des. 05/501 04

data: Nov. 78