Presente á sessão de 10 de Julho de 1935

Aprovado com o respectivo orçamento na sessão de

7 d'Agosto de 1935

CAMARA MUNICIPAL DE ANGRA

Prédio p.ª instalação de:

Secretaria de Finanças.

Tesouraria de Finanças.

Execuções fiscaes

Registo civil

Aferição

1935




Fachada principal

Escala 1:100



Fachada lateral

Esc 1:100

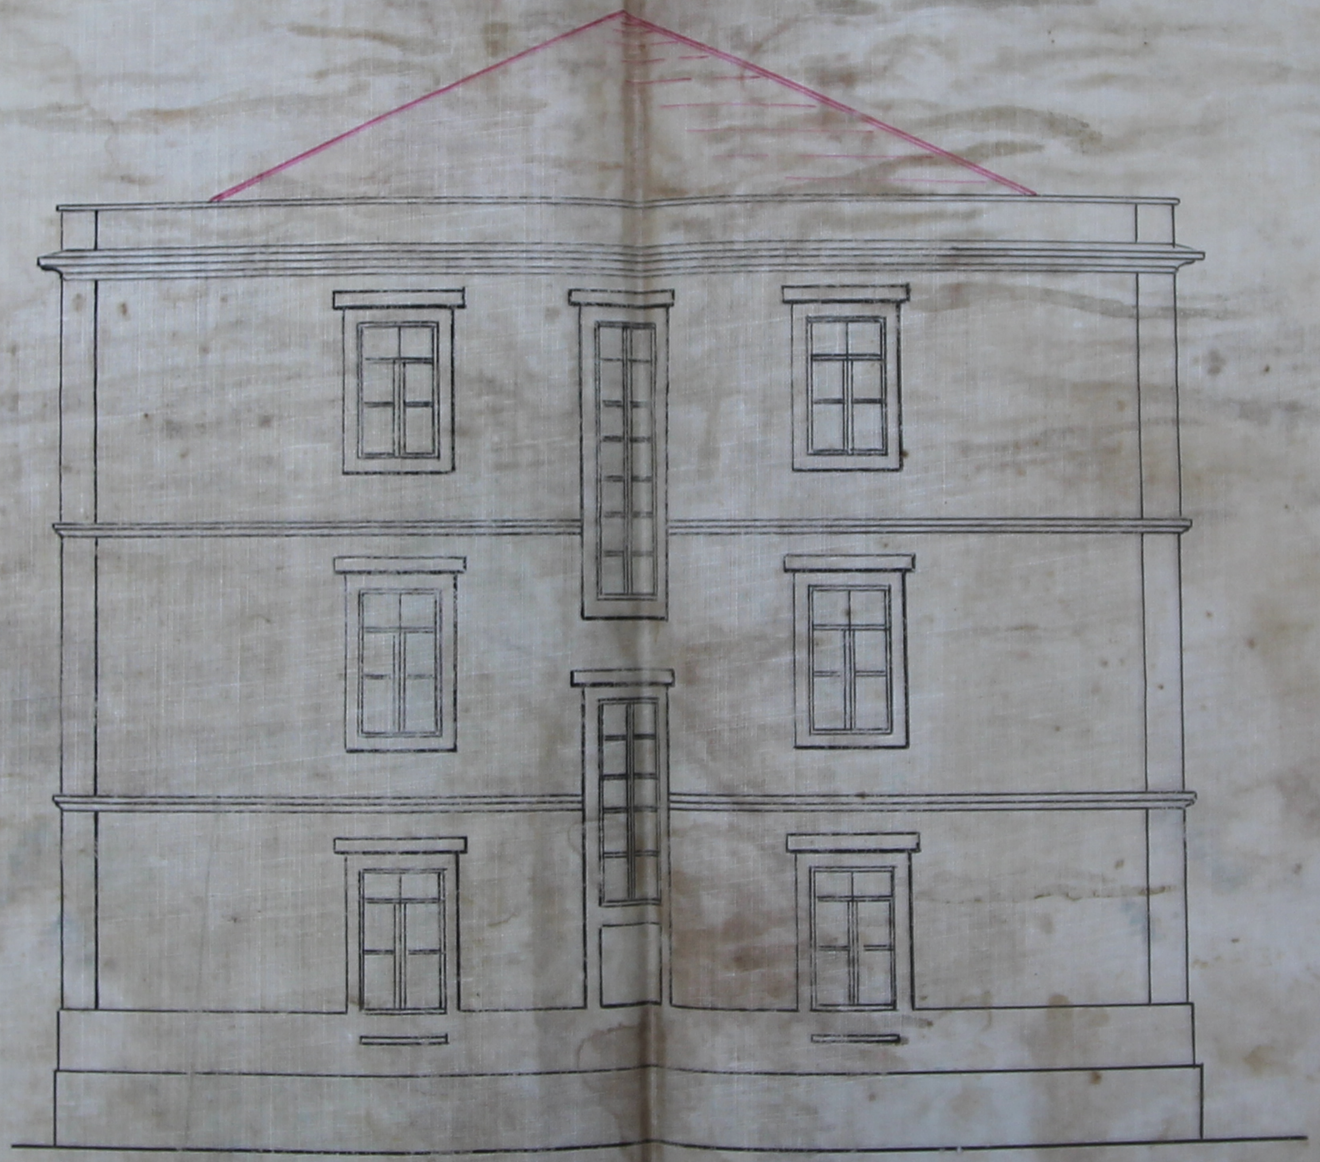


Fachada de tardoz

Esc: 1:100

Secretaria de Finanças — Aferição

Pavimento Terreo


Escala 1,100

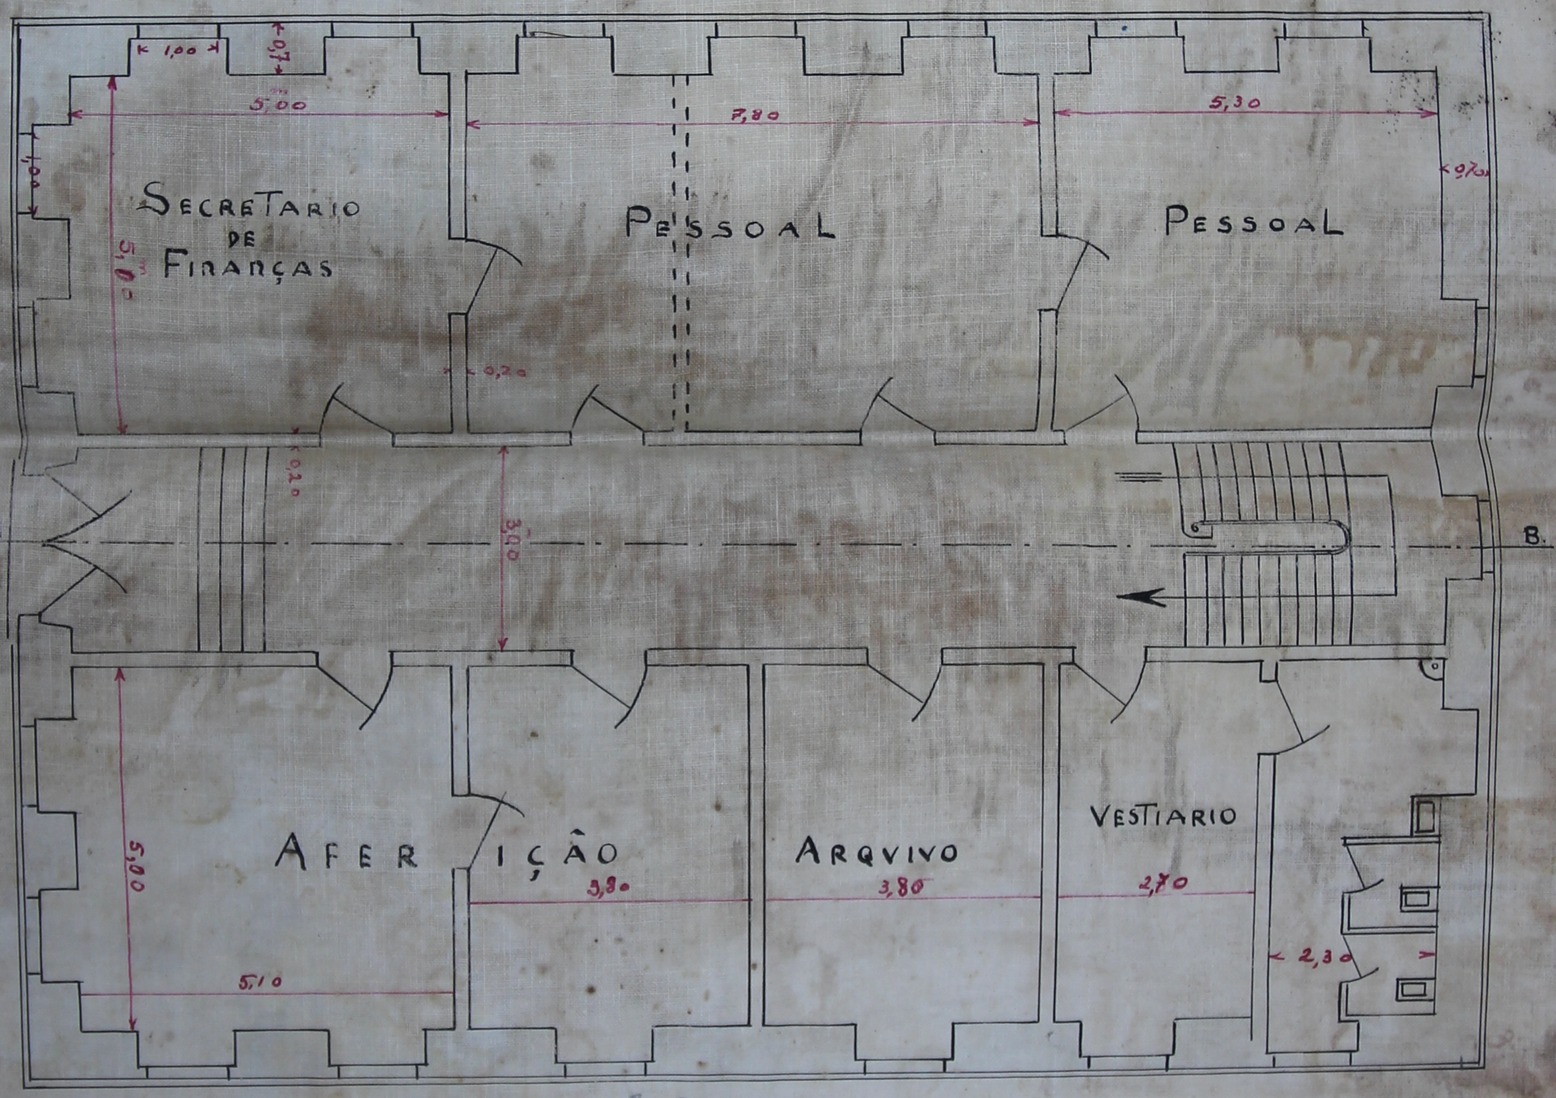


ESCALA 1,100

2.º PAVIMENTO

REGISTO CIVIL

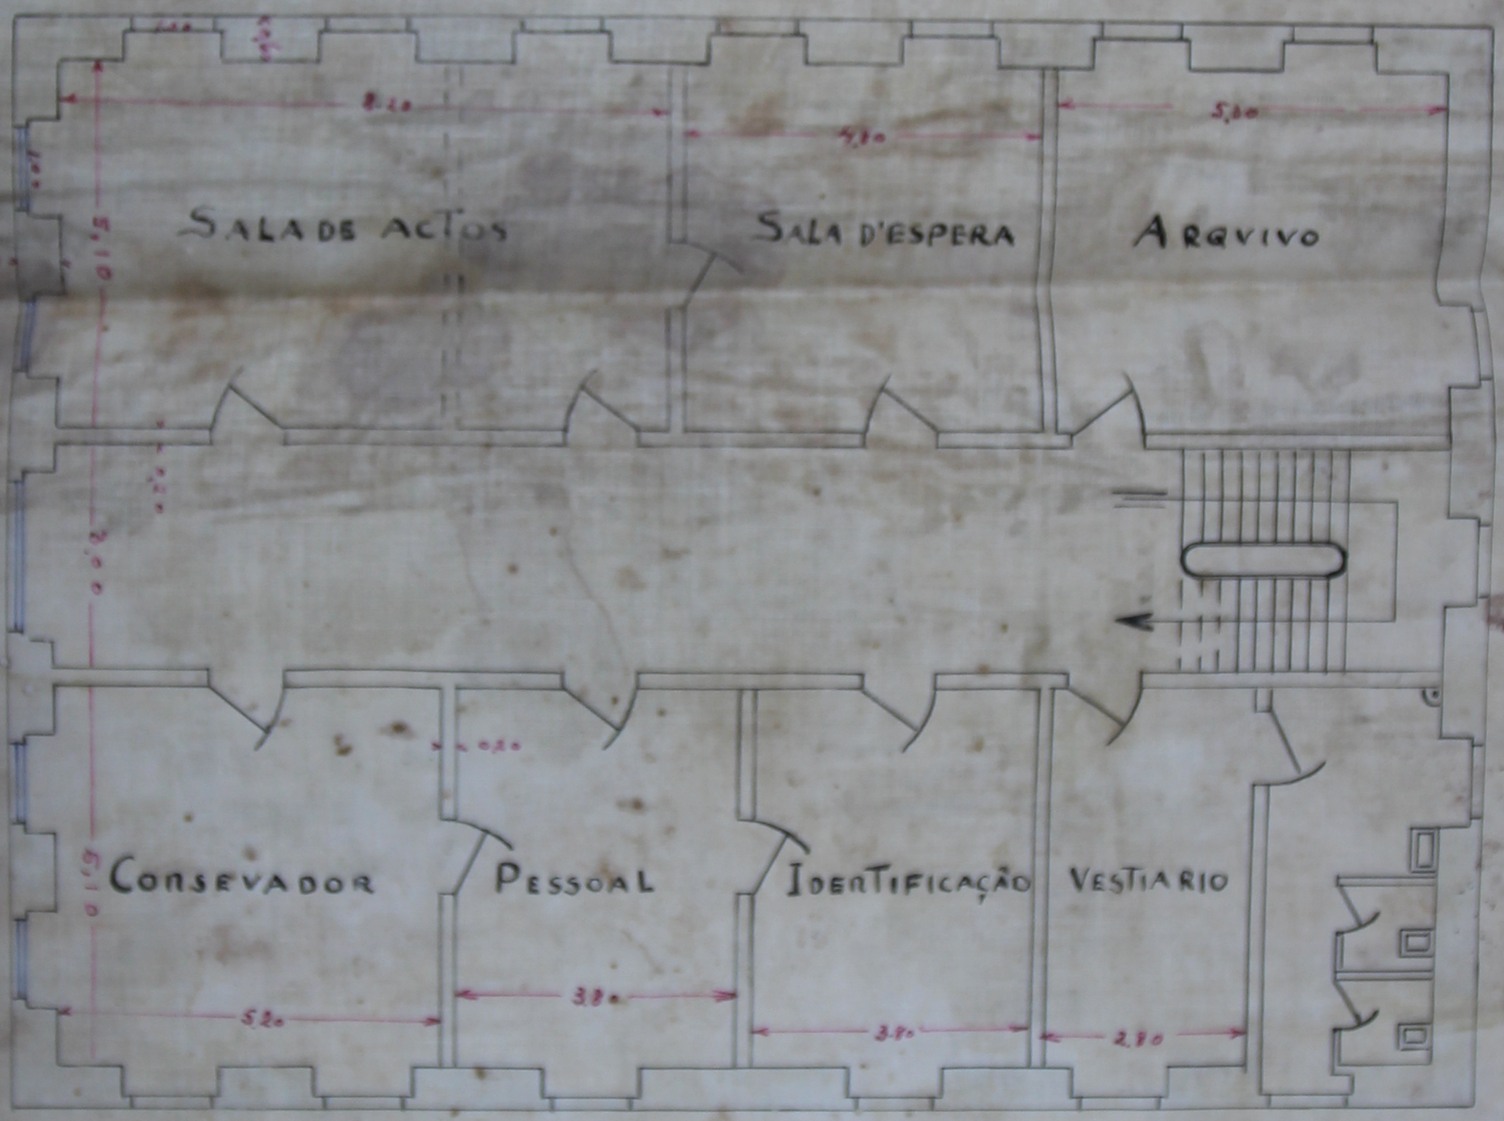


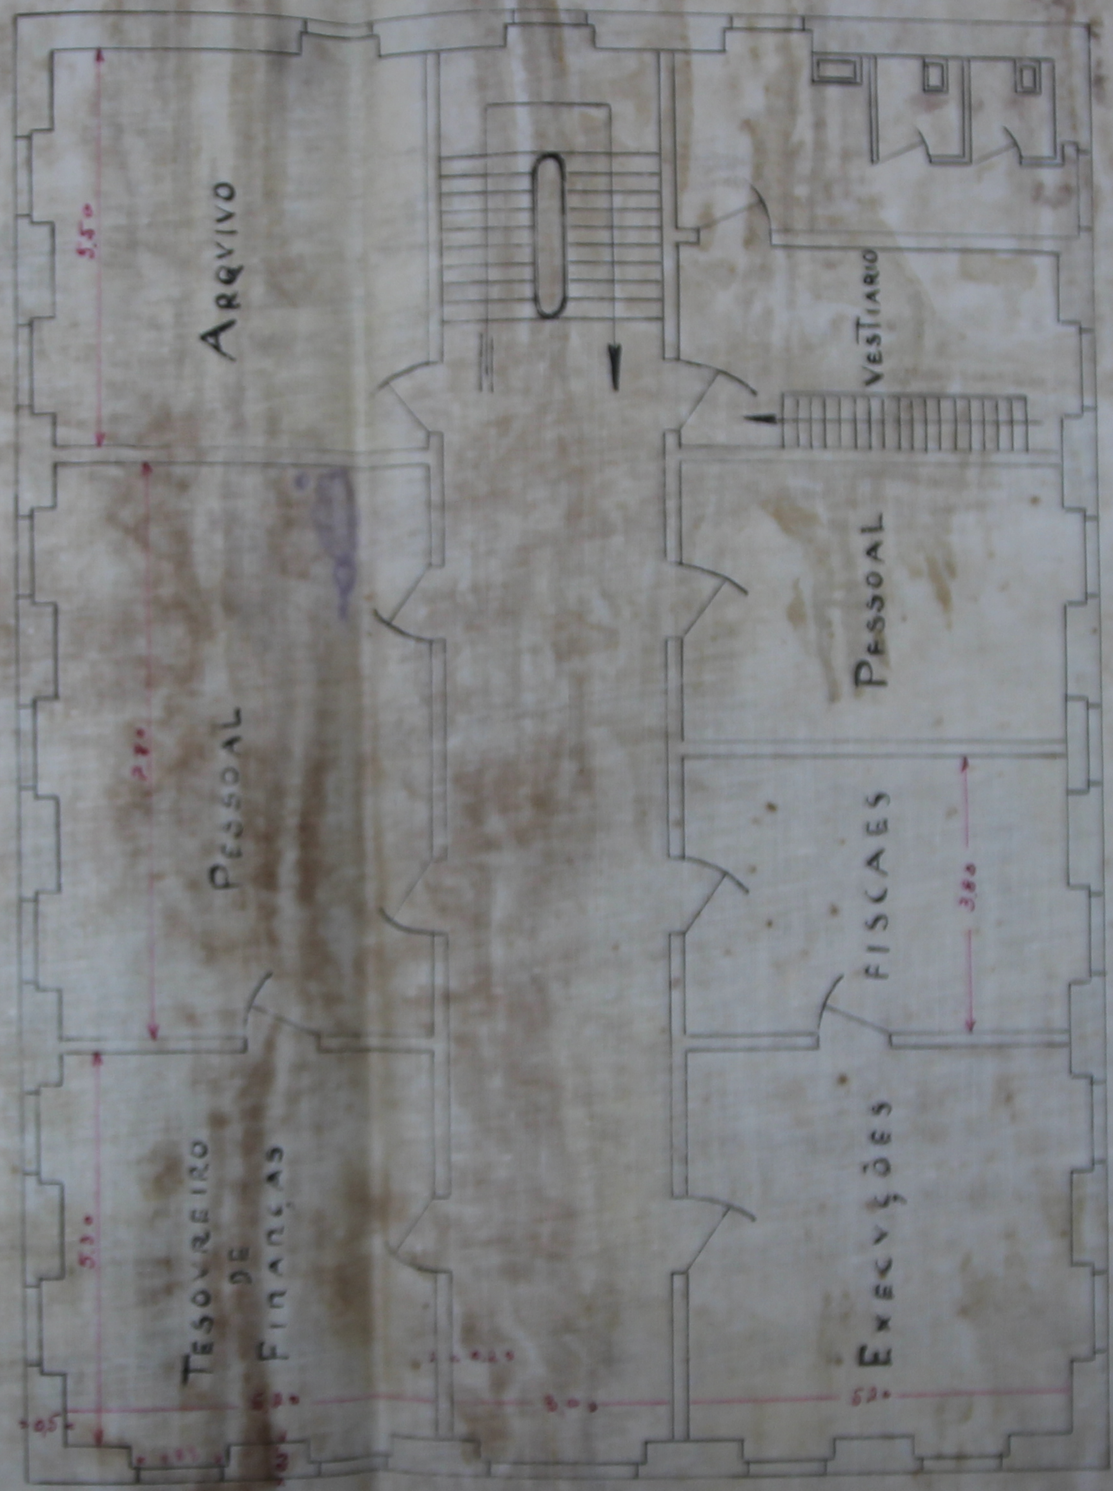

2º PAVIMENTO

TESOURARIA DE FINANÇAS – EXECUÇÕES FISCAES


ESCALA 1:100

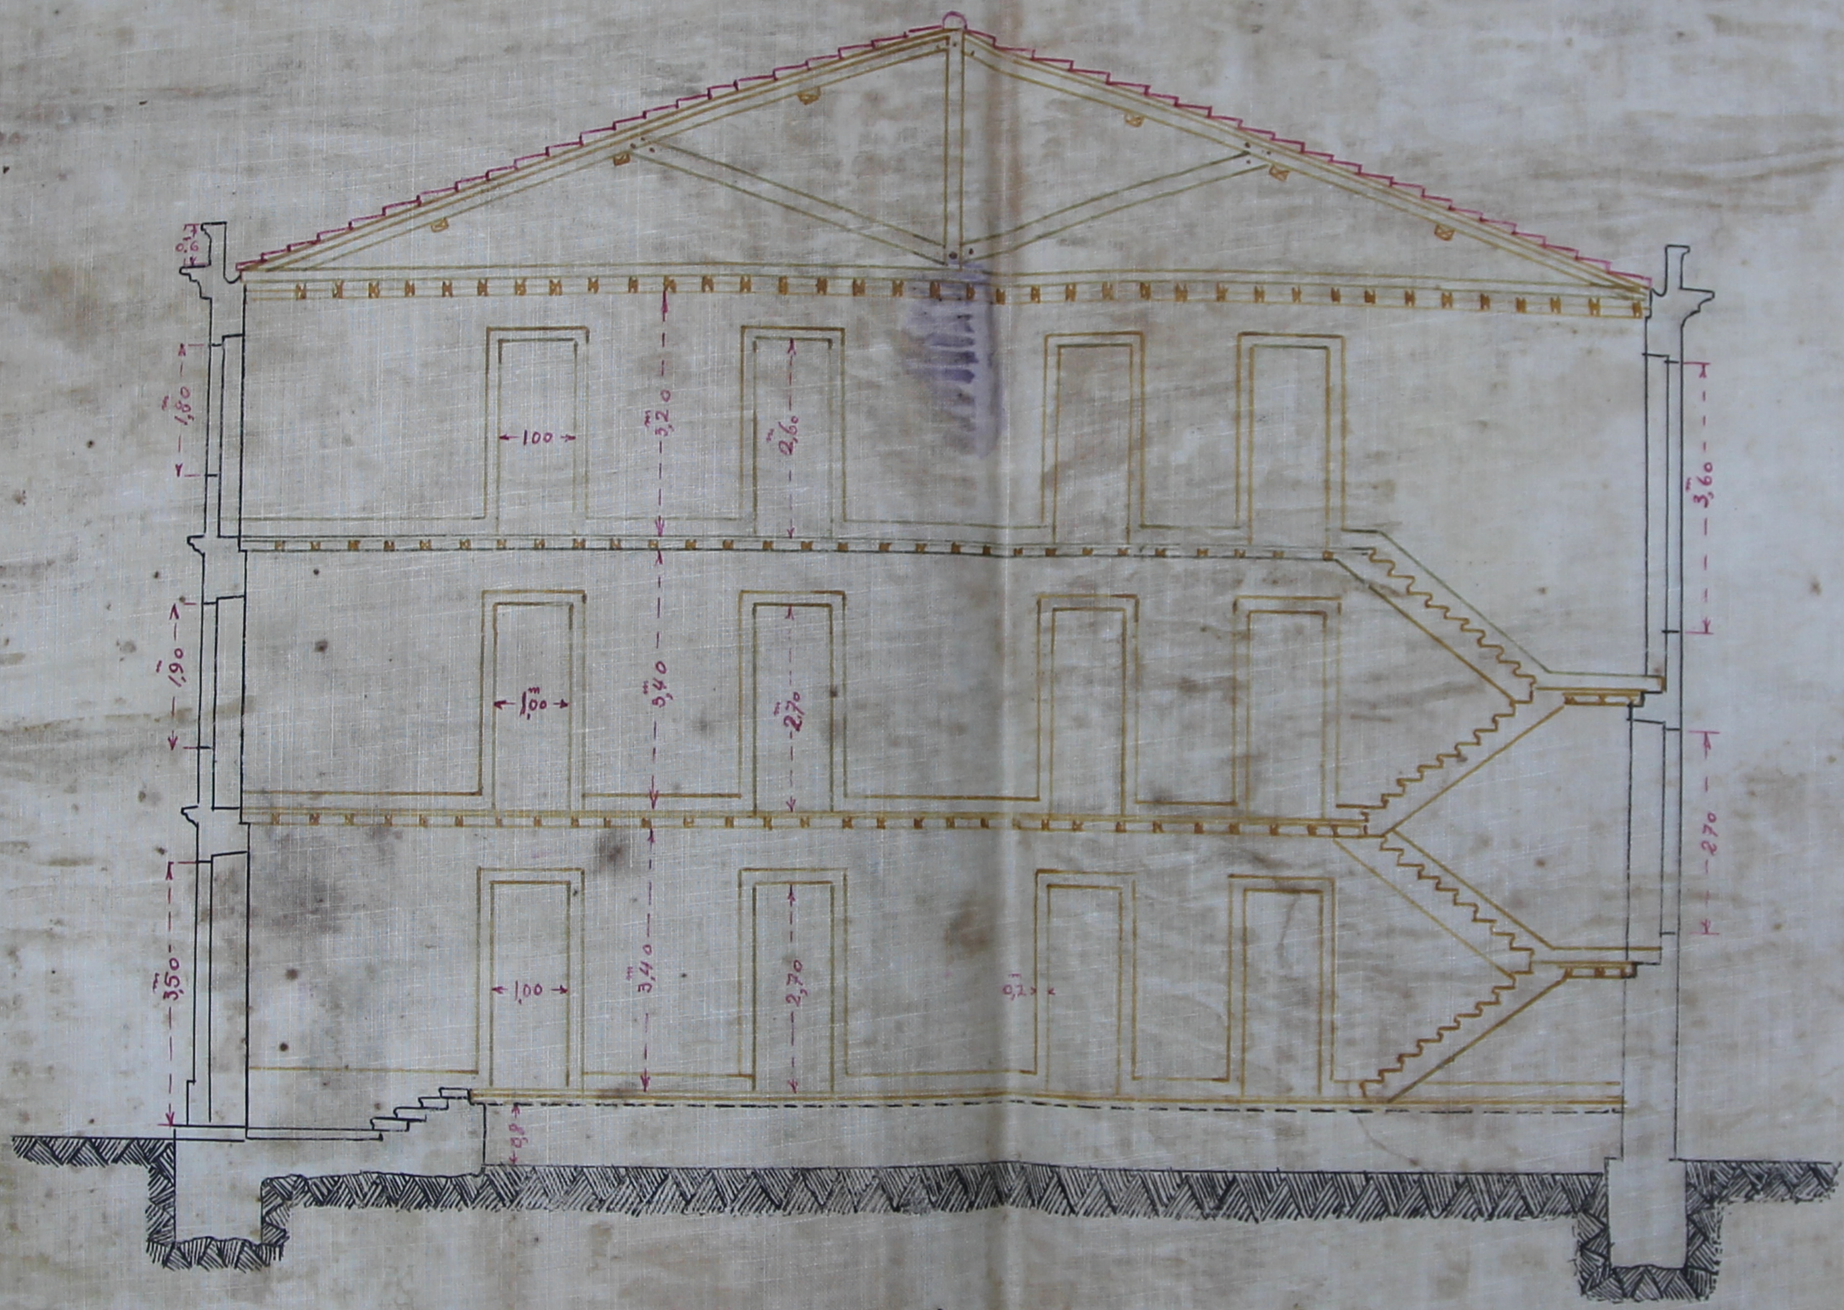

Corte A.B

Esc 1:100

Detalhe das vigas

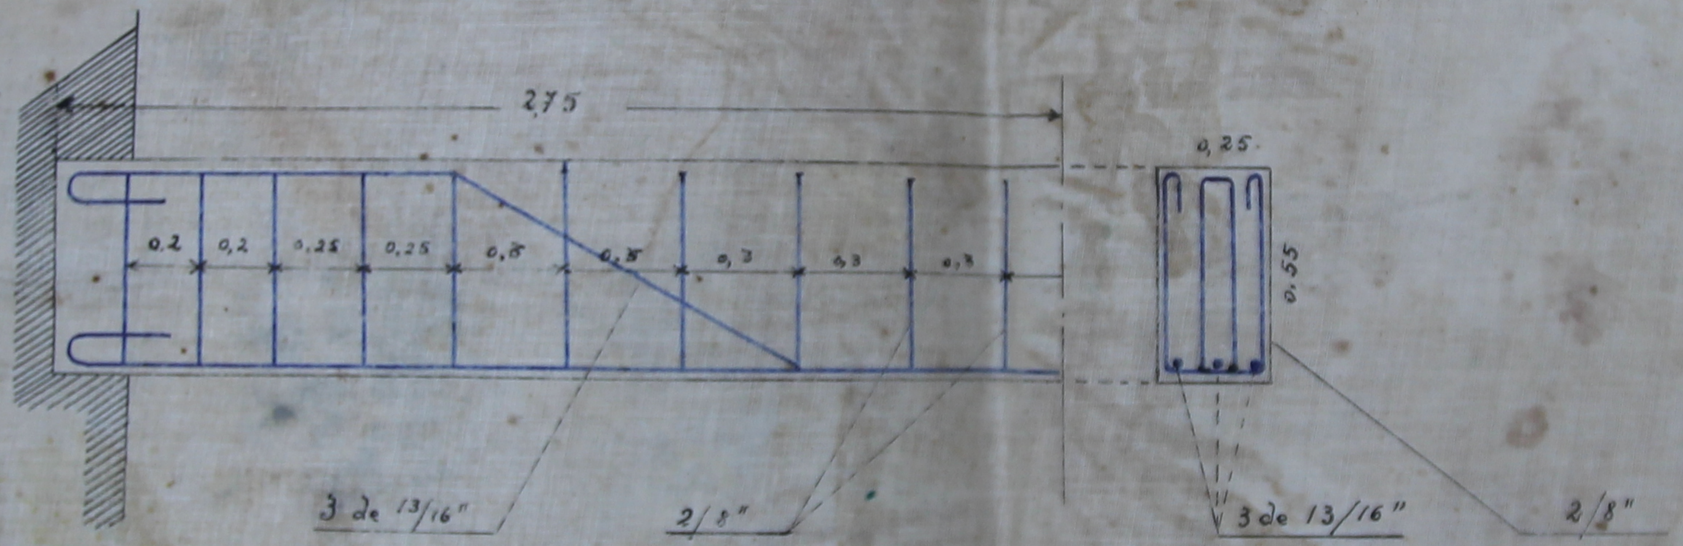

Escala 1:20



TELHADO

ESCALA 1.100