

MINISTÉRIO DAS OBRAS PÚBLICAS

Entral

DIRECÇÃO-GERAL DOS EDIFÍCIOS E MONUMENTOS NACIONAIS

DELEGAÇÃO DOS EDIFÍCIOS PARA OS SERVIÇOS DOS C.T.T.

30 de Dezembro de 1968
569 Liv. 4 Fls. 100vExm^o. SenhorPresidente da Câmara Municipal de
Angra do HeroísmoANGRA DO HEROÍSMORua de D. Estefânia, 17-2.º — Tels. { 5 60 81
5 60 83
5 530 85
591 (Estado)

Lisboa, 26 DEZ. 1968

Sua comunicação de

Nossa referência

N.º

2960 /TT

Proc. 6

Em rec.
RECEBIDO
ESTADO

Para apreciação de V. Ex^{sa}., em cumprimento do disposto no Art. 14.º do Regulamento Geral de Edificações Urbanas, tenho a honra de enviar um exemplar do anteprojecto do novo edifício dos C.T.T. a construir nessa cidade, solicitando os bons ofícios de V. Ex^{sa}. no sentido de que essa apreciação me seja remetida até ao dia 26 de Janeiro próximo.

Dada a urgência de submeter o estudo à apreciação ministerial, estes serviços, com a intenção de abreviar, tomarão a liberdade de considerar que essa autarquia não tem objecções a fazer se, até àquela data, não for recebida a apreciação que agora solicito.

Apresento a V. Ex^{sa}. os meus melhores cumprimentos.

A Bem da Nação

O ENGENHEIRO DIRECTOR-DELEGADO

Raul Fernandes Martins

CÂMARA MUNICIPAL
Angra do Heroísmo

21 12 1968







Foi-se o favor de indicar na resposta as referências acima mencionadas e de

Anexo: 1 exemplar do anteprojecto

DL/PS

MINISTERIO DAS OBRAS PUBLICAS

D. G. E. M. N.


DELEGAÇÃO DOS EDIFICIOS PARA OS SERVIÇOS DOS C T T

EDIFICIO DOS CTT DE ANGRA DO HEROISMO

DEPOSITO DE MATERIAL E GARAGEM

AMPLIAÇÃO

P R O G R A M A G R Á F I C O

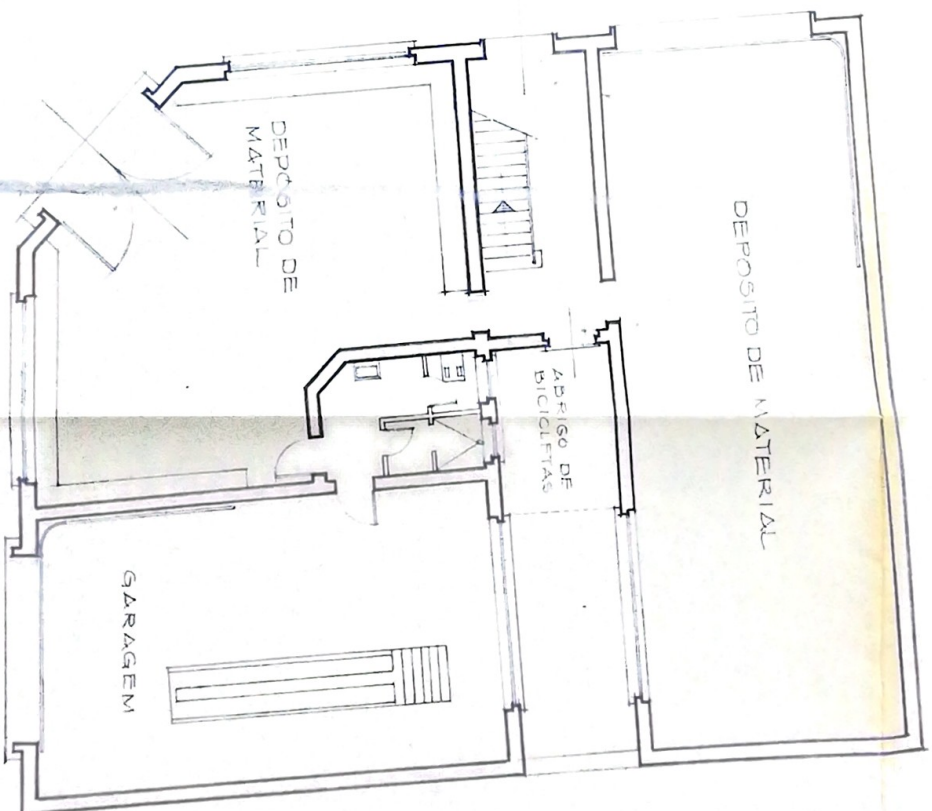

PLANTA DO R/C. 130

Thelma de Oliveira
 10/03/2010
 10/03/2010

SERVICOS DE EDIFICIOS E MOBILIARIO

GABINETE DE DESENHO



DESENHO	1/100	ESCALAS:
COPICU		1/100
VERIFICOU		DATA: 21-6-95


REGISTO:

ANGRA DO HEROISMO

86


DEPOSITO DE MATERIAL E GARAGEM

88

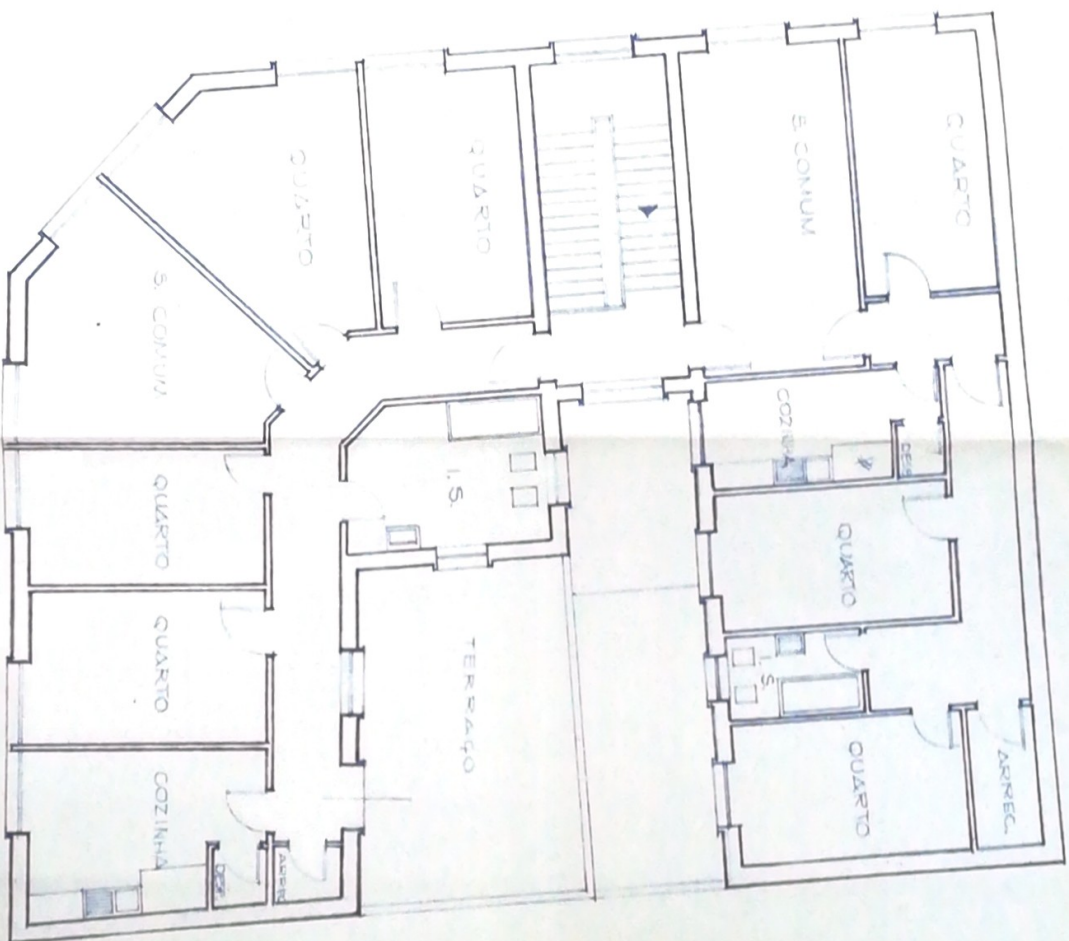

PLANTA DO 1º ANDAR

		SERVIÇOS DE EDIFÍCIOS E MOBILIÁRIO,		
		GABINETE DE DESENHO		
DESENHO	COPIOU	VERIFICOU	ESCALAS: 1/100	REGISTO: A
ANGRA DO HEROISMO		DEPÓSITO DE MATERIAL E GARAGEM		
33		33		

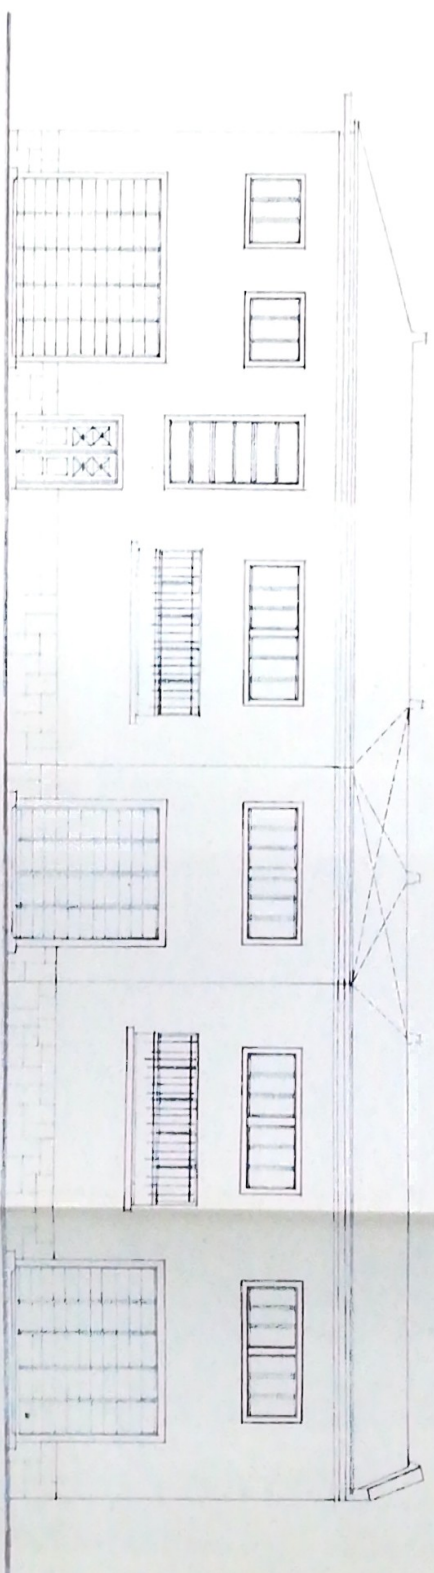


Handwritten signature: J. M. S. de N.



SERVIÇOS DE EDIFÍCIOS E MOBILIÁRIO	



96
34

EDIFICIO DOS CTT DE ANGRA DO HEROISMO

DEPOSITO DE MATERIAL E GARAGEM

AMPLIAÇÃO

ANTEPROJECTO

MEMORIA DESCRITIVA E JUSTIFICATIVA

Tem a Administração Geral dos Correios, Telegrafos e Telefones, a necessidade de ampliar o edifício em epigrafe, quer nos seus depósitos, como ainda criar duas habitações.

Pelas razões atraz apresentadas, elaborou-se o presente anteprojecto.

Esta ampliação compreende o aumento de mais um pavimento, que se destina a duas habitações e a transformação do depósito de de postes, situado no primeiro pavimento, em depósito de material.

Para a ligação dos dois pavimentos criou-se uma escada.

Assim, ficam situados no primeiro pavimento; a garagem, dois depósitos de material, instalações sanitárias, abrigo para bicicletas e um pequeno logradouro.

No segundo pavimento, criaram-se duas habitações, sendo uma orientada a Sul-Nascente e a outra a Sul.

Estas habitações são constituídas pelas seguintes peças:

A primeira orientada a Sul-Nascente, por: sala-comum, quatro quartos, banho, cozinha, despensa e terraço.

A segundo orientada a Sul, por: sala comum, tres quartos,

VASCO LEONE
ARQUITECTO

banho, cozinha, despensa e arrecadação.

O aspecto arquitectónico das fachadas, mereceu o maior cuidado, pretendendo-se tanto quanto possível manter a traça existente.

Este edifício será protegido por um soco de cantaria em continuidade do já existente, mantendo-se também os perfis das cantarias, quer dos portões, quer das janelas.

A cobertura, deverá constituir-se por lage de betão armado e recoberta de placas tipo "LUSALITE".

ESTIMATIVA DO CUSTO DA AMPLIAÇÃO

CALCULO DE AREAS DA ZONA A AMPLIAR

Fundações.....	58.77 m2
Primeiro pavimento.....	177.55 m2
Segundo pavimento.....	269.62 m2
Cobertura.....	<u>138.62 m2</u>
Area total.....	584.56 m2

CUSTO DA CONSTRUÇÃO

Atribuindo o preço por metro quadrado de construção a 1.500\$00, temos:

$$584.56 \text{ m}^2 \times 1.500\$00 = 876.840\$00$$

(oitocentos e setenta e seis mil oitocentos e quarenta escudos).

Fazem do presente anteprojecto, além desta memória descritiva, o programa gráfico, e sete peças desenhadas de construção civil.

Lisboa, 7 de Agosto de 1967

O A R Q U I T E C T O

Vasco Leone

MINISTERIO DAS OBRAS PUBLICAS

D. G. E. M. N.

DELEGAÇÃO DOS EDIFICIOS PARA OS SERVIÇOS DOS C T T

EDIFICIO DOS CTT DE ANGRA DO HEROISMO

DEPOSITO DE MATERIAL E GARAGEM

AMPLIAÇÃO

ANTEPROJECTO

INDICE GERAL DE DESENHOS

1 - Planta de localização Escala 1/2000

SOBREPOSIÇÃO

2 - Plantas do primeiro e segundo piso Escala 1/100

3 - Planificação dos alçados Escala 1/100



4 - Cortes por "AB" e "CD" Escala 1/100

A REALIZAR

5- Plantas do primeiro e segundo piso Escala 1/100


6 - Planificação dos alçados Escala 1/100

7 - Cortes por "AB" e "CD" Escala 1/100

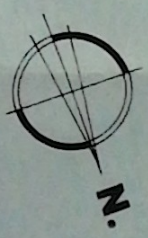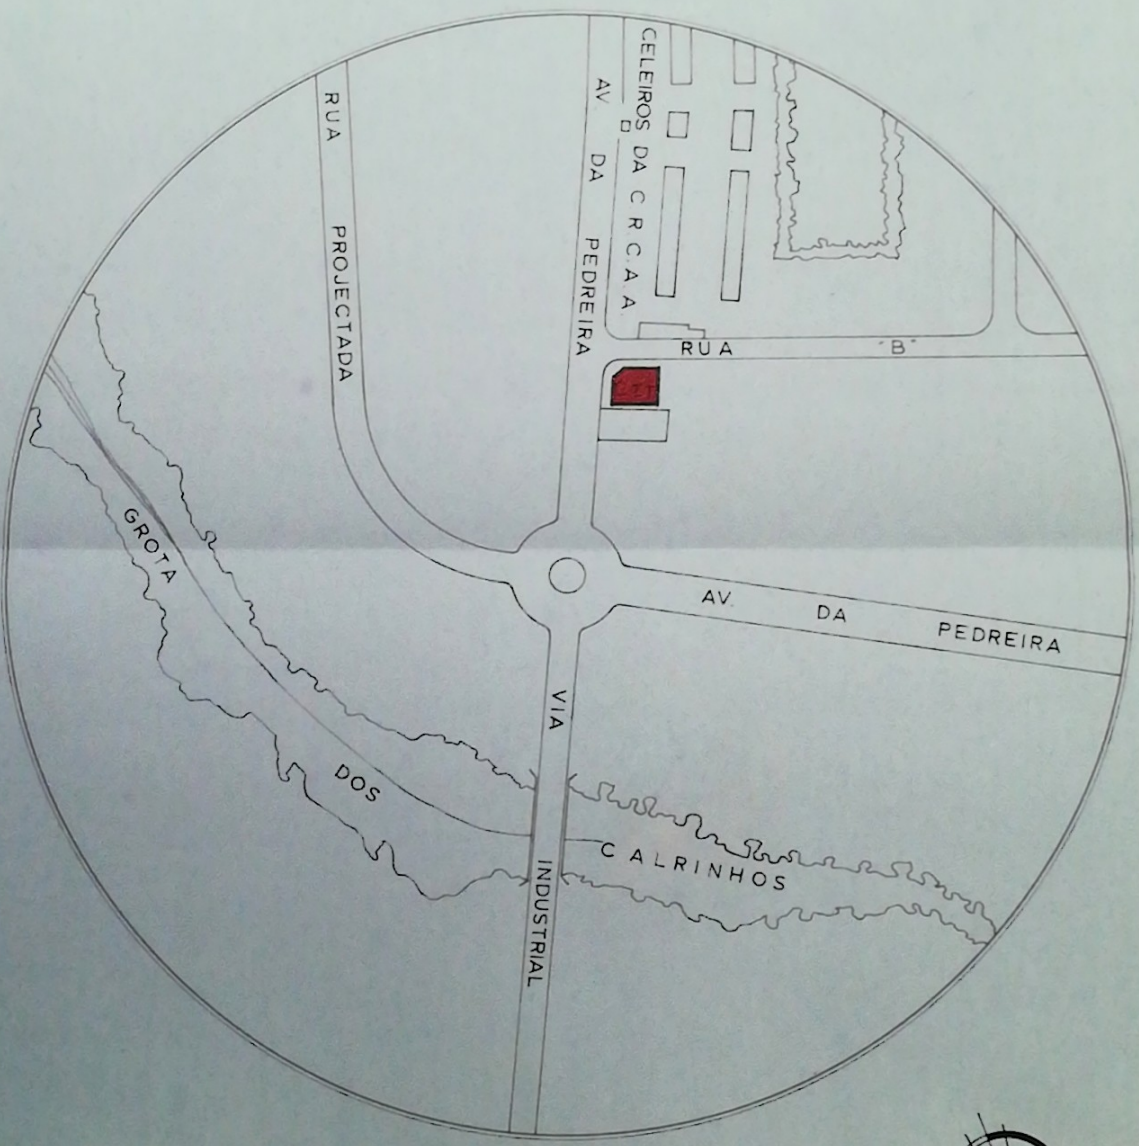


M.O.P.		D.G.E.M.N.	
DELEGAÇÃO DOS EDIFÍCIOS PARA OS SERVIÇOS DOS C.T.T.			
ANGRA DO HEROISMO		ANTEPROJECTO	
AMPLIAÇÃO		1	
DEPOSITOS DE MATERIAL E GARAGEM		ESCALA 1/2000	
PLANTA DE LOCALIZAÇÃO		O ARQUITECTO Isabelina Loure	

PLANTA DO 1º PISO

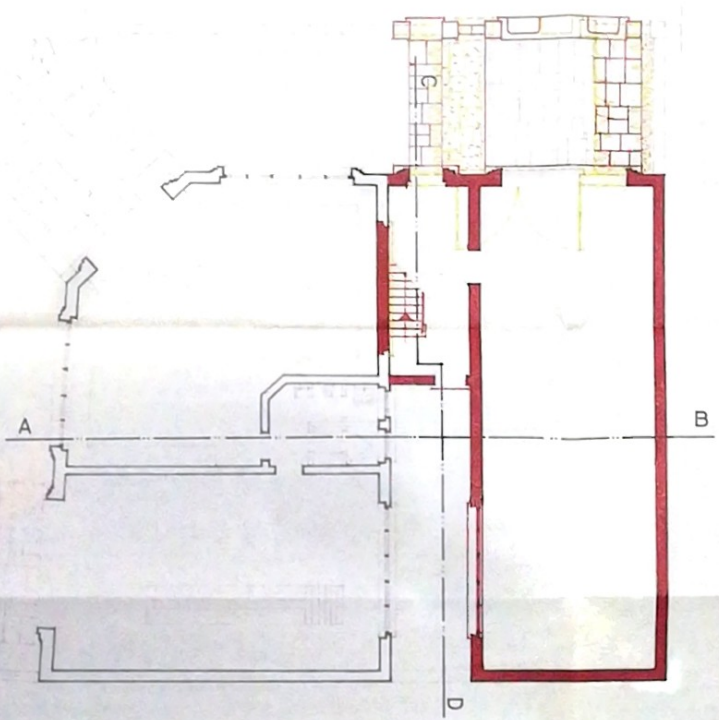

PLANTA DO 2º PISO

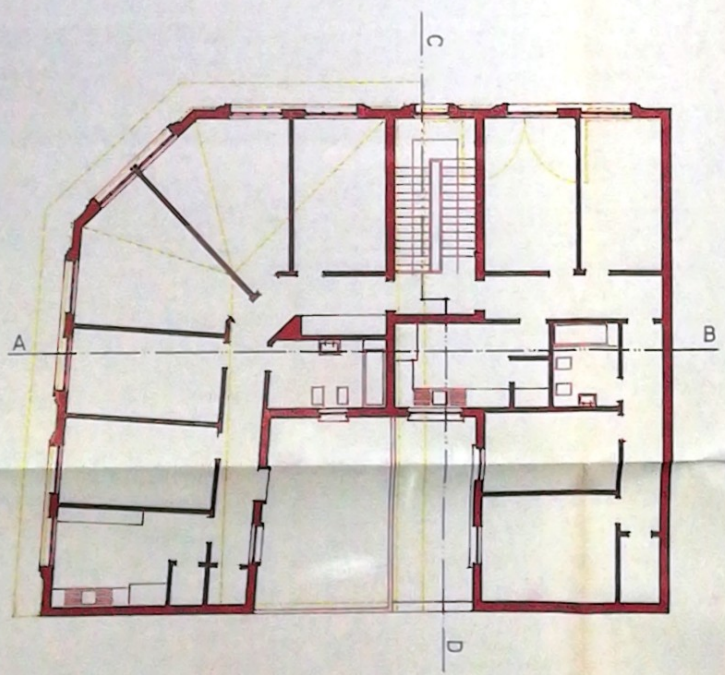

M.O.P.

D.G.E.M.N.

DELEGAÇÃO DOS EDIFÍCIOS PARA OS SERVIÇOS DOS E.T.T.

ANGRA DO HEROISMO






ESCALA 1:100

2

PLANTAS

O ARQUITECTO

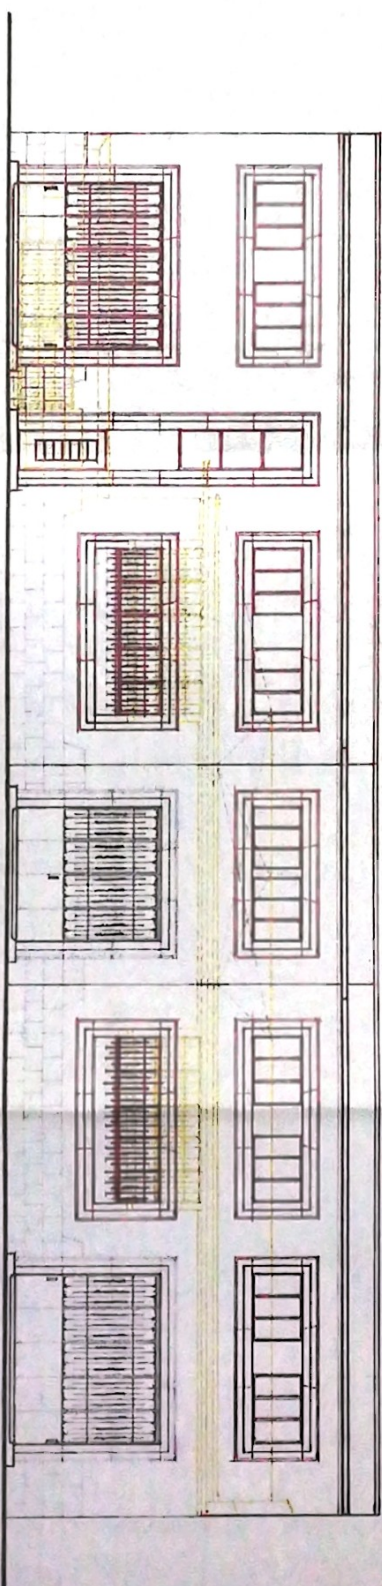

M.O.P.

DELEGACÃO DOS EDIFÍCIOS PARA OS SERVIÇOS DOS C.T.T.

D.G.E.M.N.

ANGRA DO HEROISMO

AMPLIAÇÃO

ANTEPROJECTO
SOBREPOSIÇÃO

3


DEPOSITOS DE MATERIAL E GARAGEM

ESCALA 1/100


PLANIFICAÇÃO DOS ALÇADOS

ARQUITECTO
Isabel Almeida

PLANTA DO 1º PISO

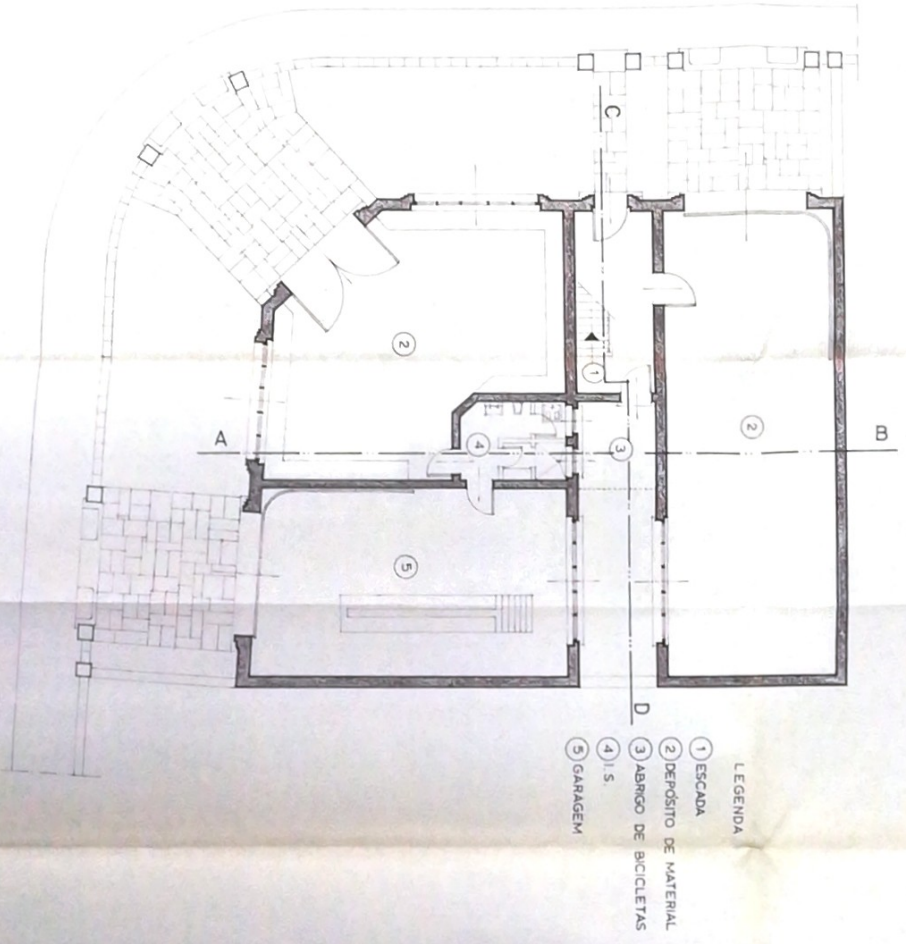

PLANTA DO 2º PISO

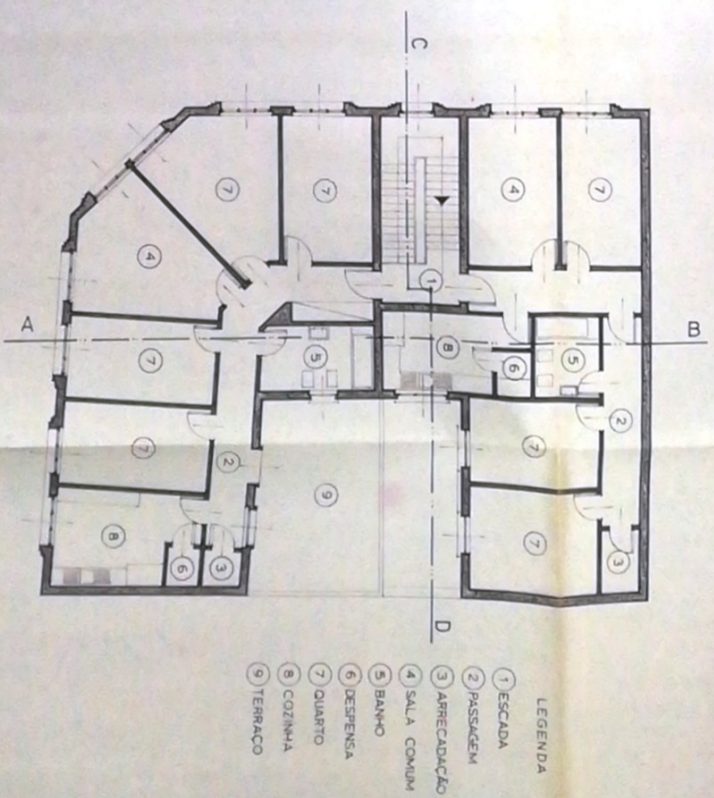

M.O.P. — D.G.E.M.N.

DELEGAÇÃO DOS EDIFÍCIOS PARA OS SERVIÇOS DOS C.T.T.

ANGRA DO HEROÍSMO

AMPLIAÇÃO

DEPÓSITOS DE MATERIAL E GARAGEM

PLANTAS


ANTE-PROJECTO

A REALIZAR

5

ESCALA 1:100

O ARQUITECTO
H. M. M. M. M.

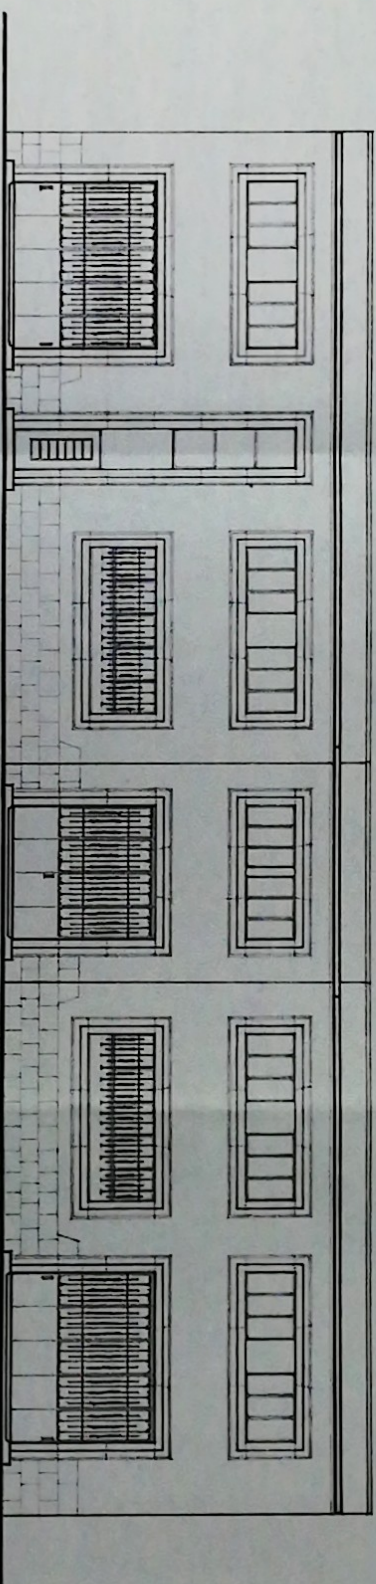

M.O.P.

D.G.E.M.N.

DELEGACÃO DOS EDIFÍCIOS PARA OS SERVIÇOS DOS C.T.T.

ANGRA DO HEROISMO

AMPLIAÇÃO

ANTEPROJECTO
A REALIZAR

6


DEPÓSITOS DE MATERIAL E GARAGEM

ESCALA 1/100


PLANIFICAÇÃO DOS ALCADOS

O ARQUITECTO

Manoel de Almeida

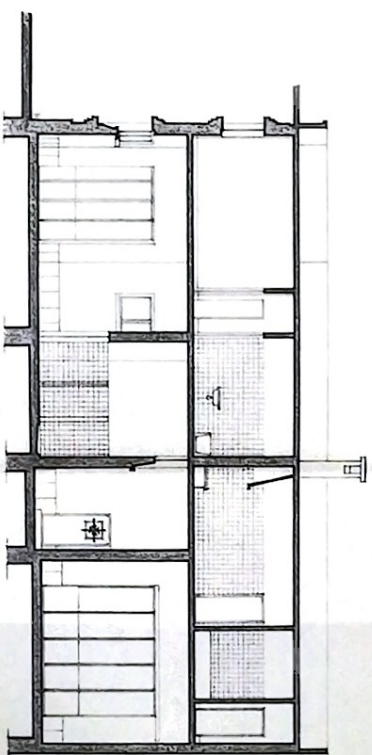

CORTE A-B

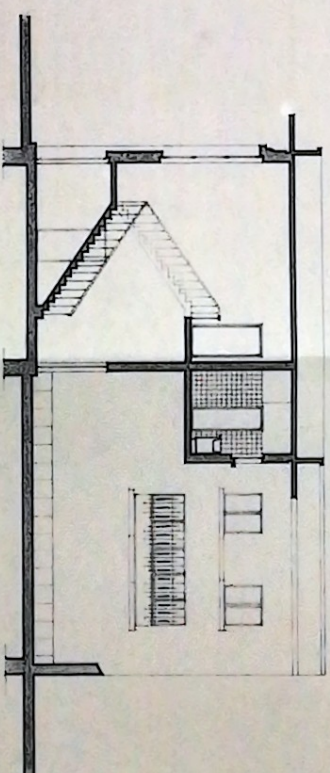

CORTE C-D

M.O.P. — D.G.E.M.N.	
DELEGAÇÃO DOS EDIFÍCIOS PARA OS SERVIÇOS DOS Q.T.T.	
ANGRA DO HEROISMO	
AMPLIAÇÃO	
DEPÓSITOS DE MATERIAL E GARAGEM	ANTERPROJETO
CORTES A-B E C-D	A REALIZAR
	ESCALA 1/100
	O ARQUITECTO
	<i>Manoel de Sá</i>