CAMARA MUNICIPAL

DE

ANGRA DO HEROISMO

PROJECTO DE ABASTECIMENTO DE ÁGUA

DA

CIDADE DE ANGRA DO HEROISMO

1933

PROJETO

DE

ABASTECIMENTO DE AGUAS

EM

ANGRA DO HEROISMO

* * *

Indice

Peças escritas

Memoria justificada e descritiva

Capº I - Considerações preliminares

CapºII - Abastecimento actual

CapºIII- Esboço geologico

CapºIV - Quantidade e qualidade da agua

Capº V - Captação

Ca pºVI- Adução

CapºVII- Reservatorios

CapºVIII-Distribuição

CapºIX - Estudo economico

Orçamento

Peças desenhadas

Nº 1 - Casa da agua

Nº 2 - Squema do abastecimento actual

Nº 3 - Arquinhas

Nº 4 - Planta geral

Nº 5 - Planta da rêde distribuidora

Nº 6 - Perfil da adução

Nº 7 - Perfil da distribuição

Nº 8 - Detalhes da captação

Nº 9 - Detalhes dos reservatorios

CAMARA MUNICIPAL

— DE —

ANGRA DO HEROISMO



PROJECTO DE ABASTECIMENTO DE ÁGUA

— DA —

CIDADE DE ANGRA DO HEROISMO


PEÇAS ESCRITAS

* * *

Indice

MEMORIA DESCRITIVA E JUSTIFICATIVA

Capº I - Considera.ões preliminares

Capº II - Abastecimento actual

CapºIII - Esboço geologico

Capº IV - Quantidade e qualidade da agua

Capº V - Captações

Capº VI - Adução

CapºVII - Reservatorios

CapºVIII- Distribuição


CapºIX - Estudo economico

Orçamento

CAMARA MUNICIPAL

— DE —

ANGRA DO HEROISMO

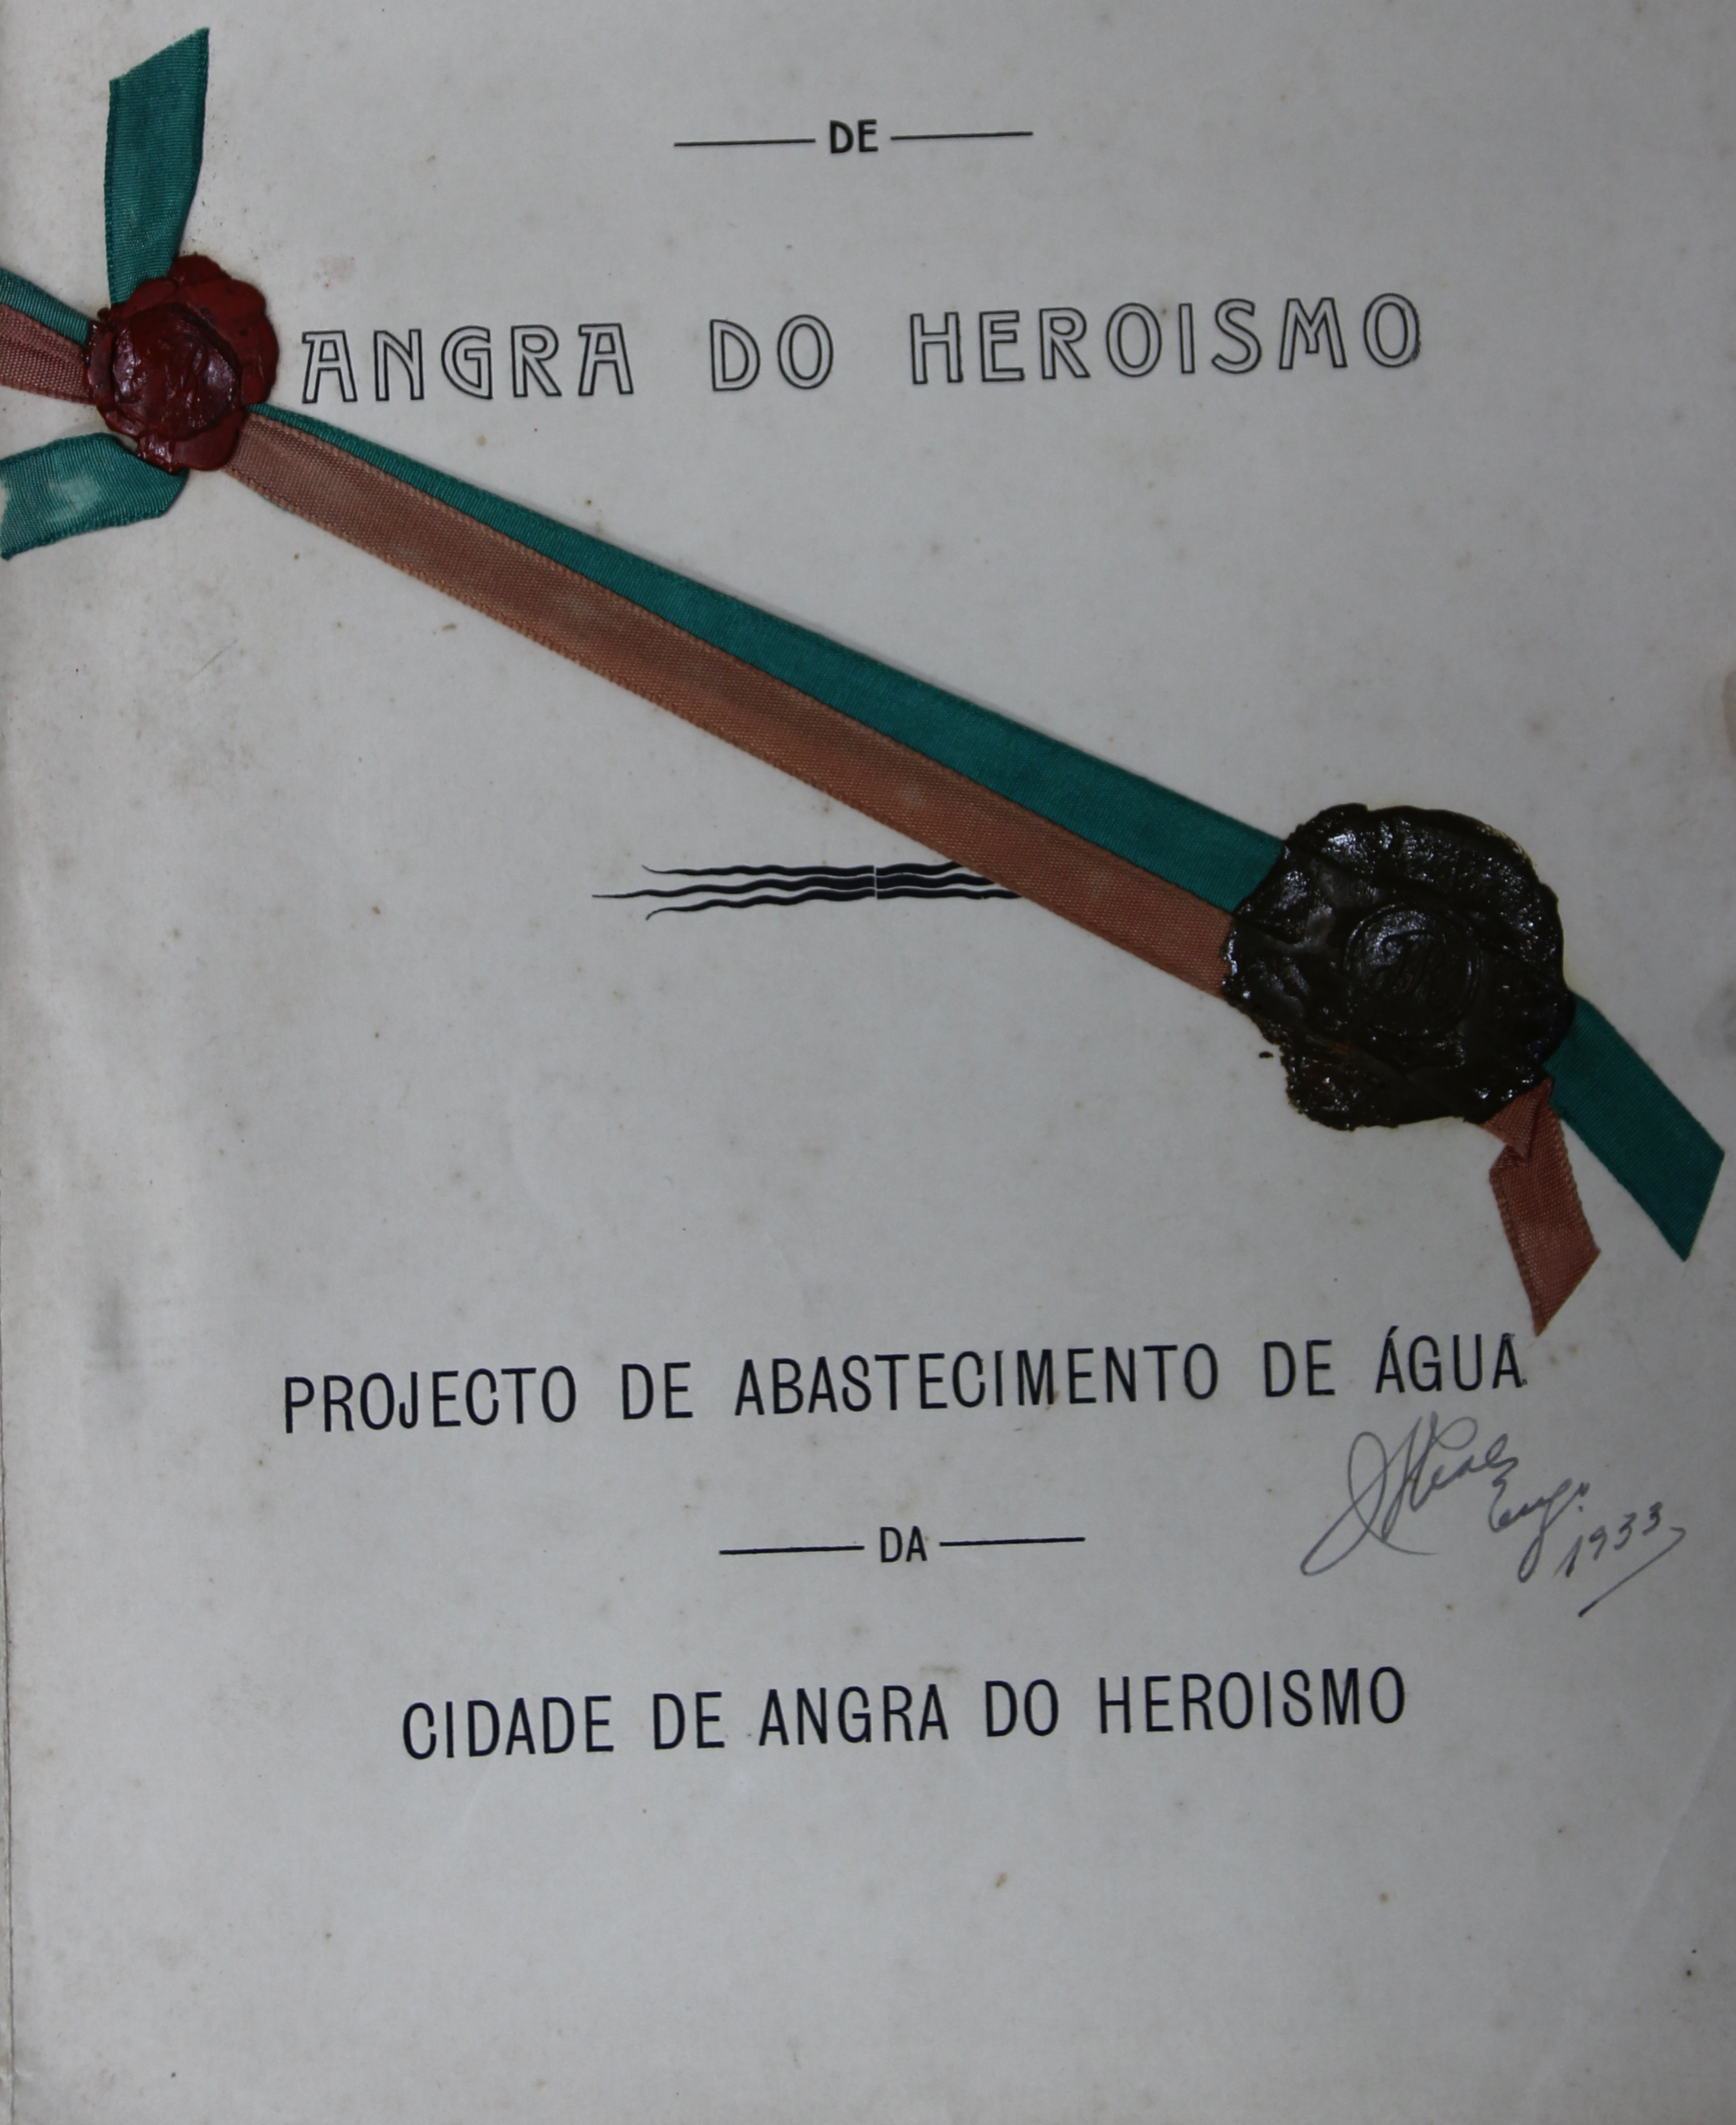

PROJECTO DE ABASTECIMENTO DE ÁGUA

— DA —

CIDADE DE ANGRA DO HEROISMO

Ilha Terceira 1933

PEÇAS DESENHADAS

\+ + +

Indice

Nº 1 - Casa da agua

Nº 2 - Squema do actual abastecimento

Nº 3 - Arquinhas

Nº 4 - Planta Geral

Nº 5 - Planta da distribuição

Nº 6 - Perfil da adutora

Nº 7 - Perfil da distribuição


Nº 8 - Detalhes da captação

Nº 9 - Detalhes dos reservatorios

2

ANGRA DO HEROÍSMO


Abastecimento d'aguas atual
Scherma

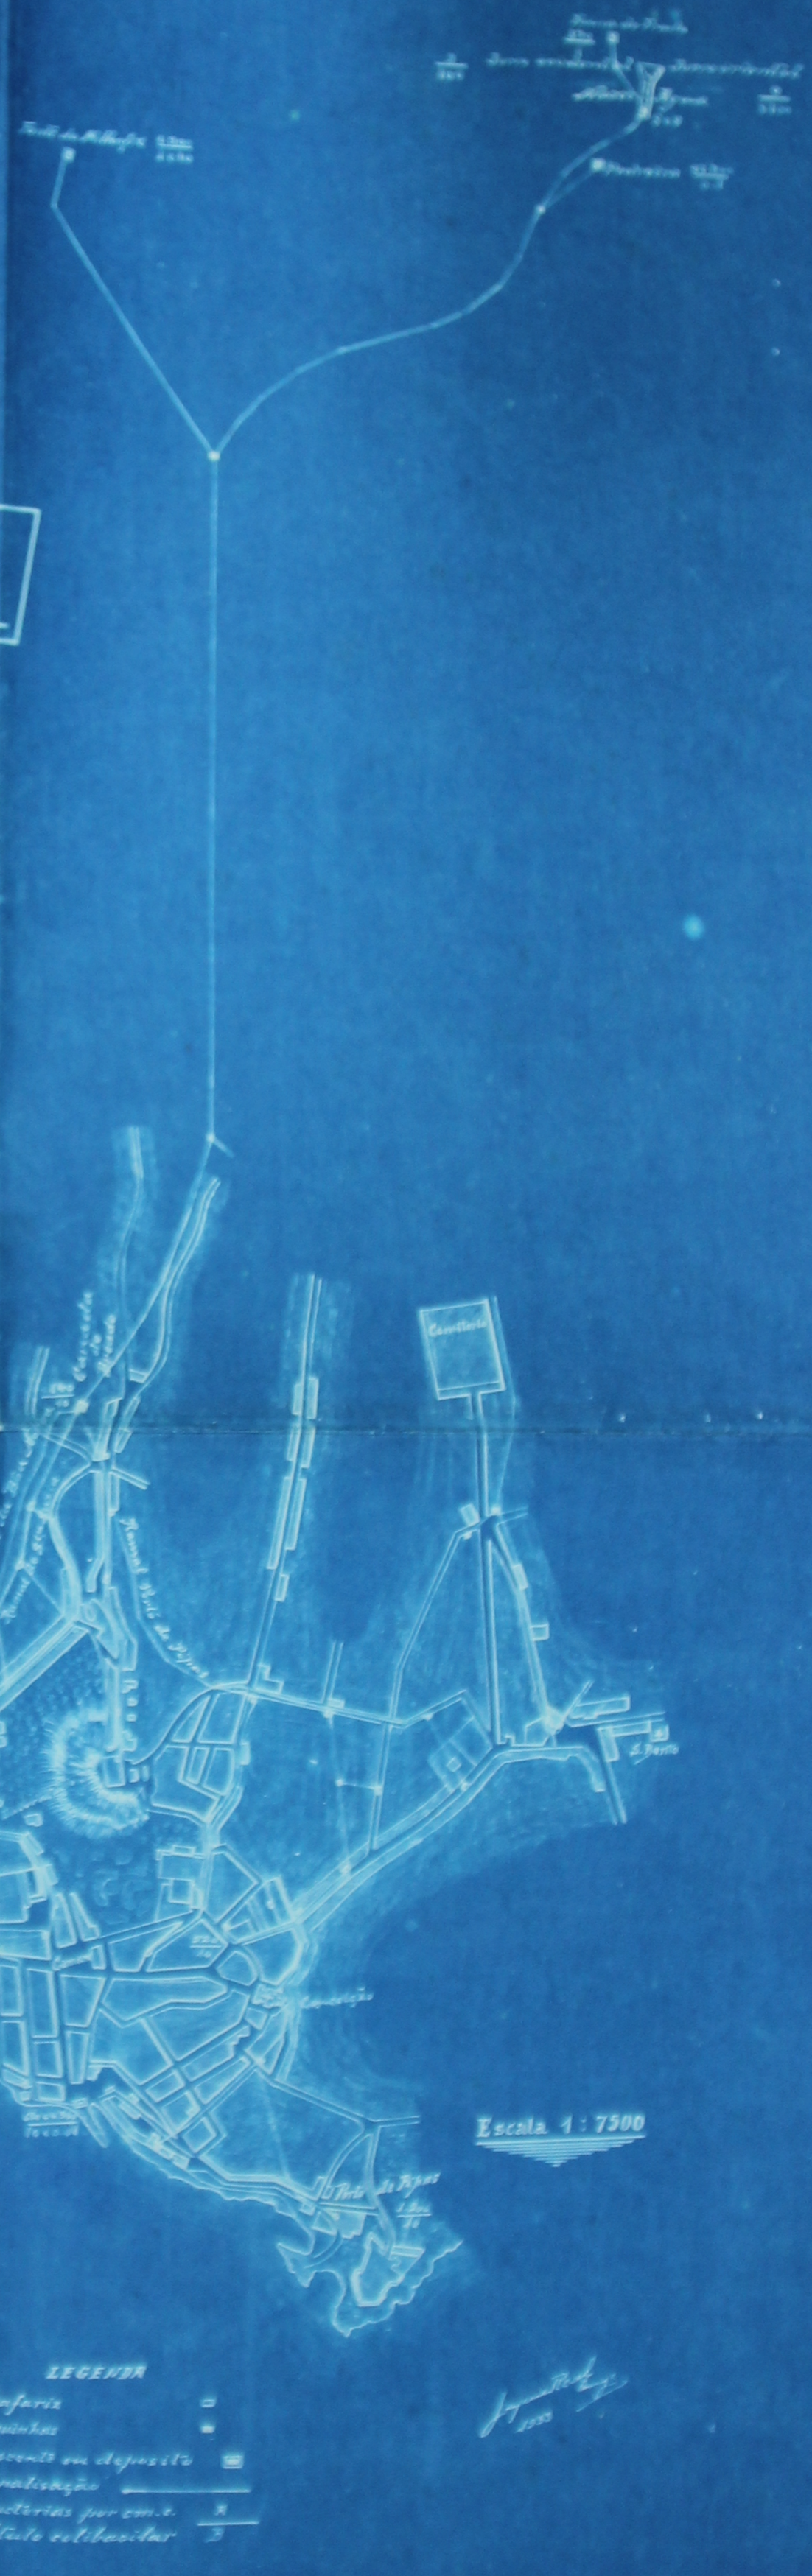

3

ANGRA DO HEROÍSMO


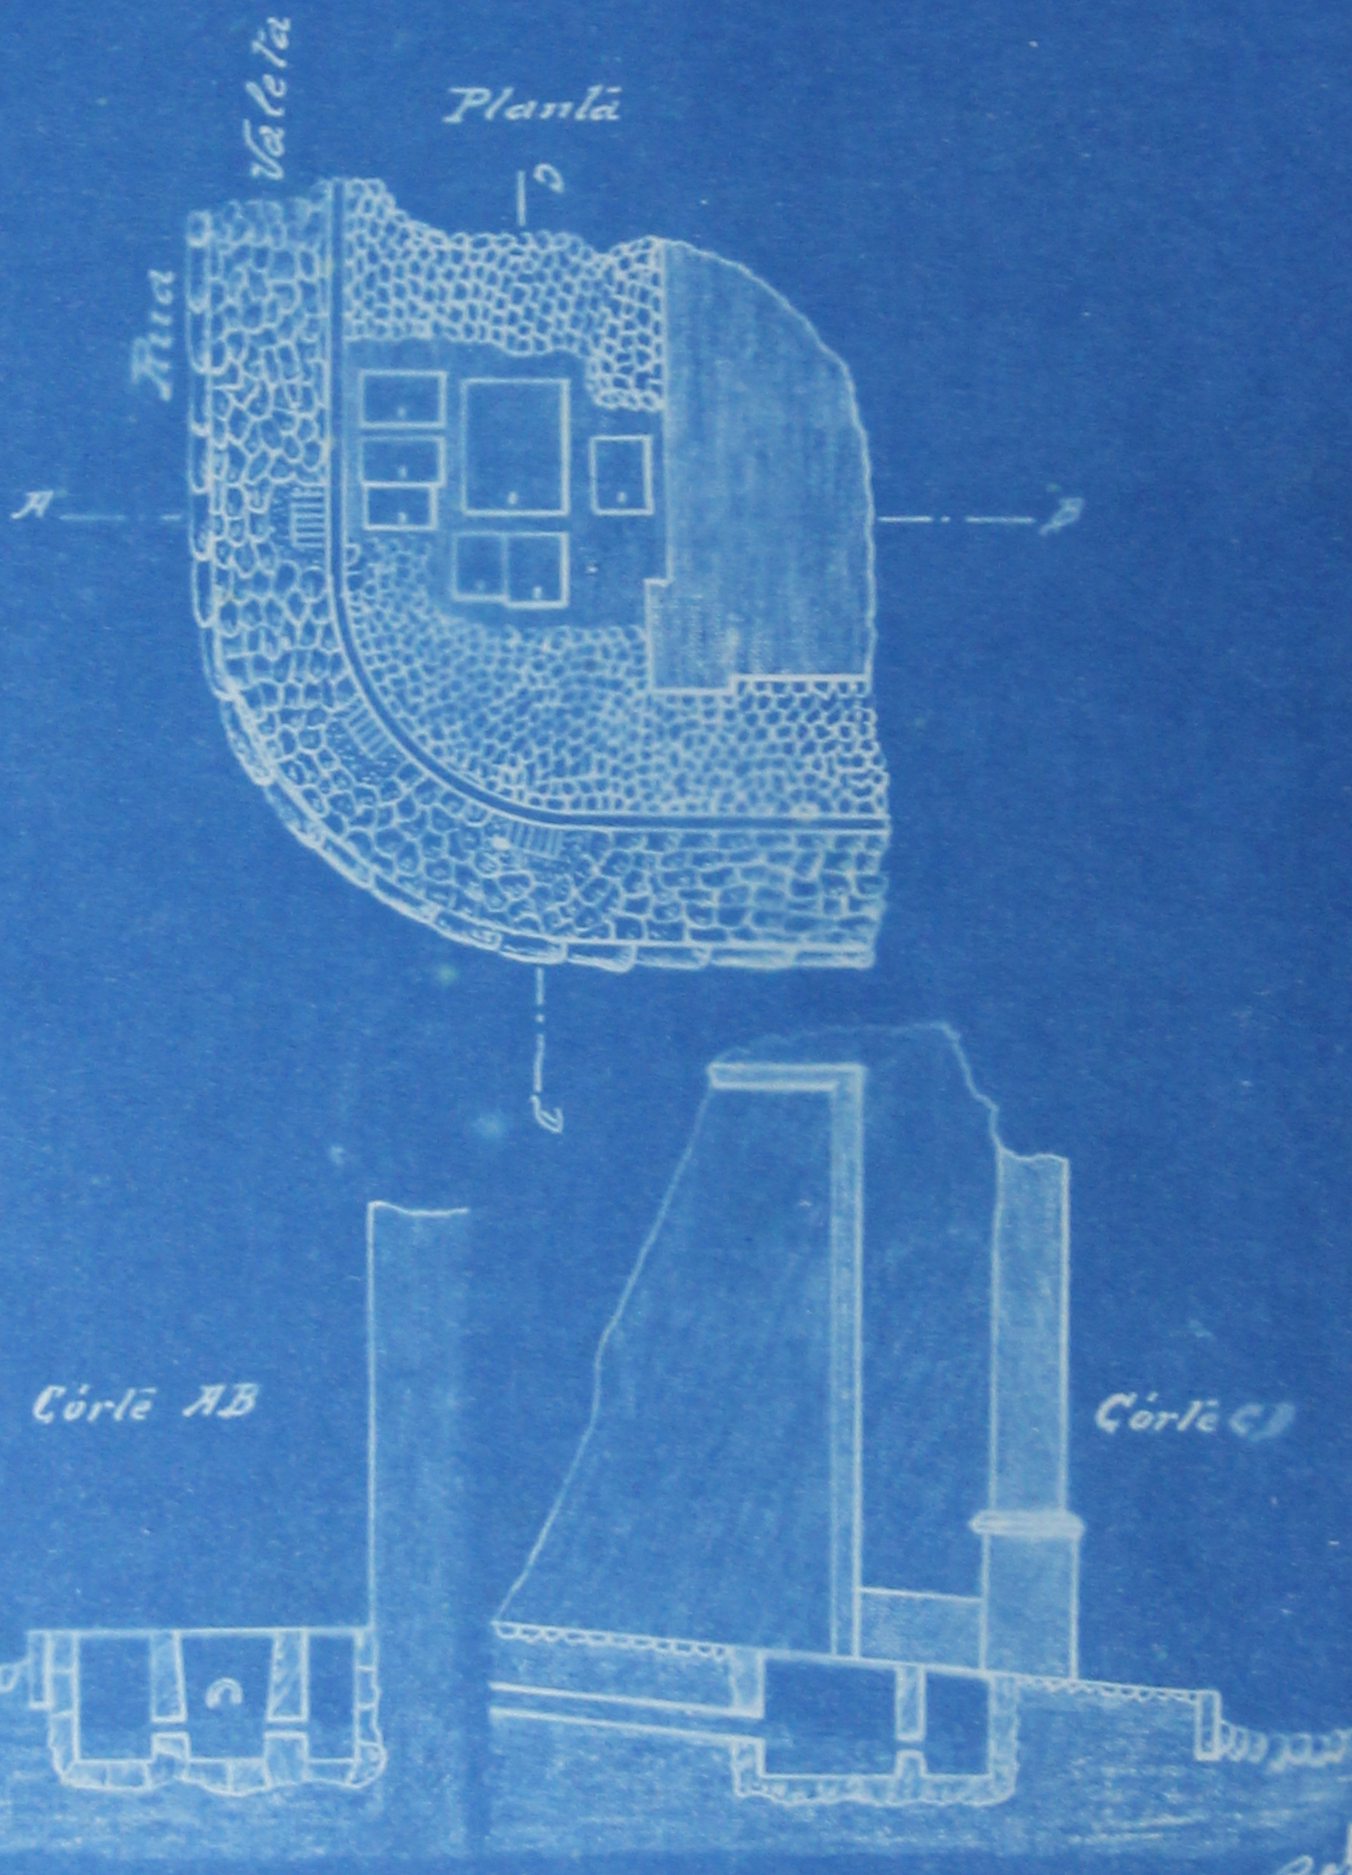

Escala 1:50



1

ANGRA DO HEROÍSMO

· Casa da agua

(Capitação actual)


Alçado

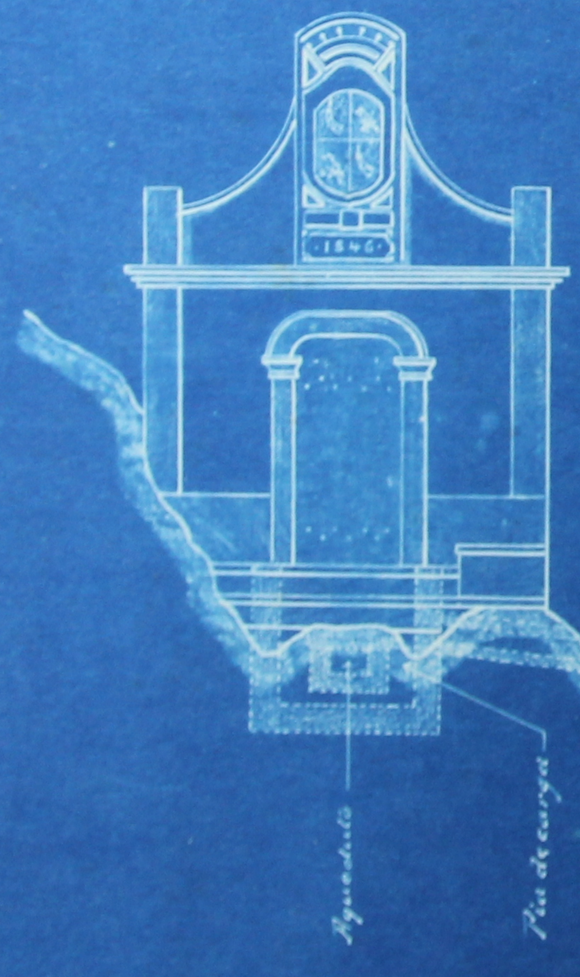

Escala 1:50

Jaime Reis
1933

Planta

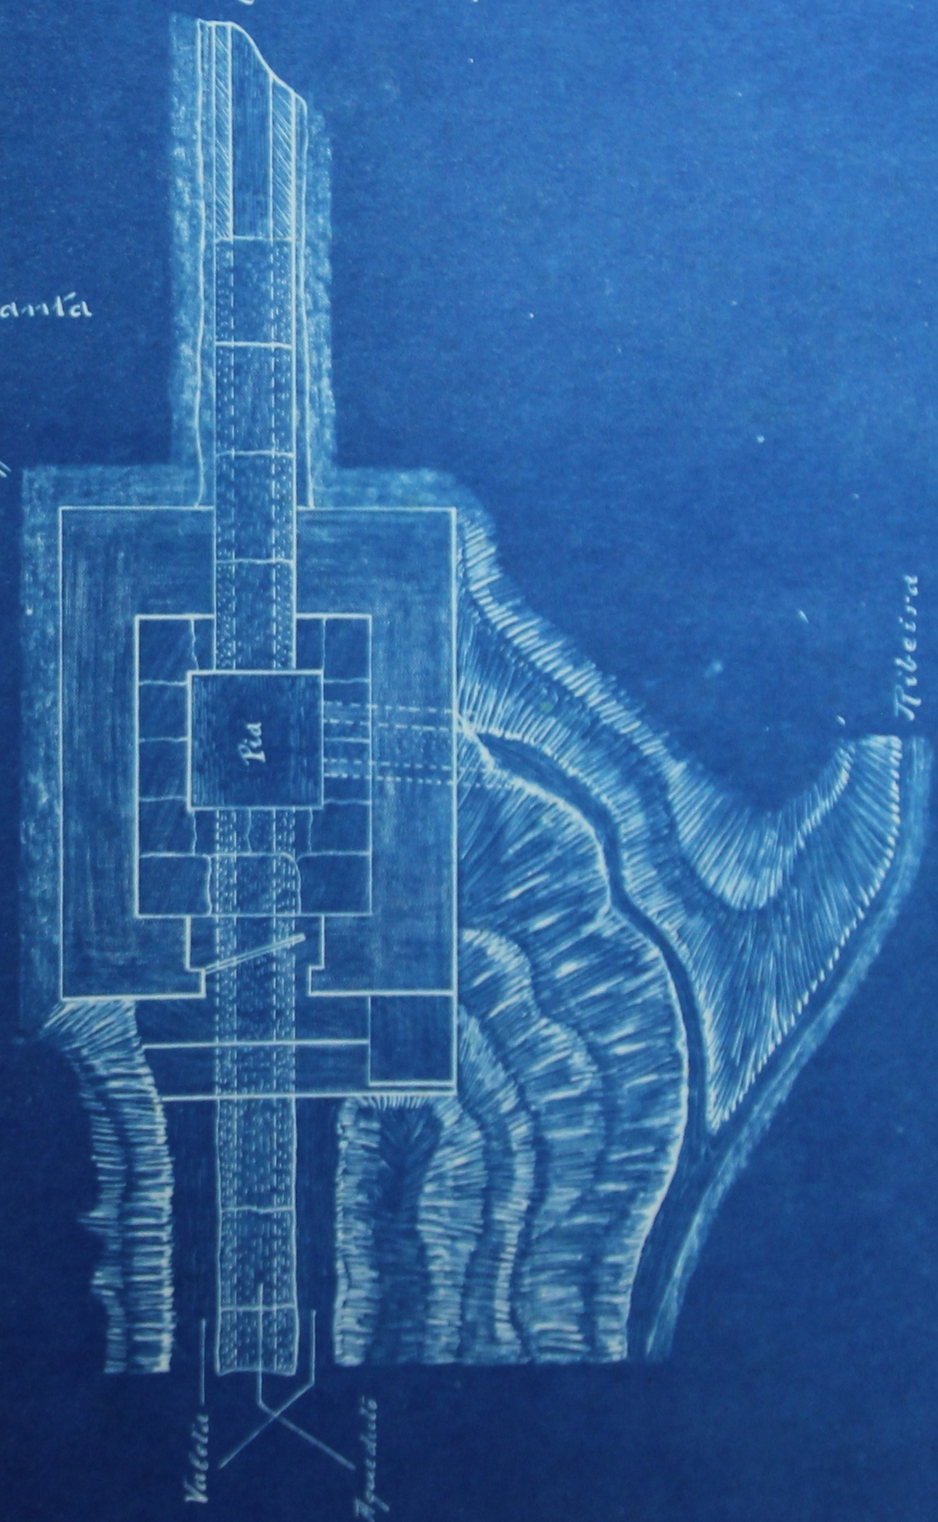











PROJETO DE

ABASTECIMENTO DE AGUAS

EM

ANGRA

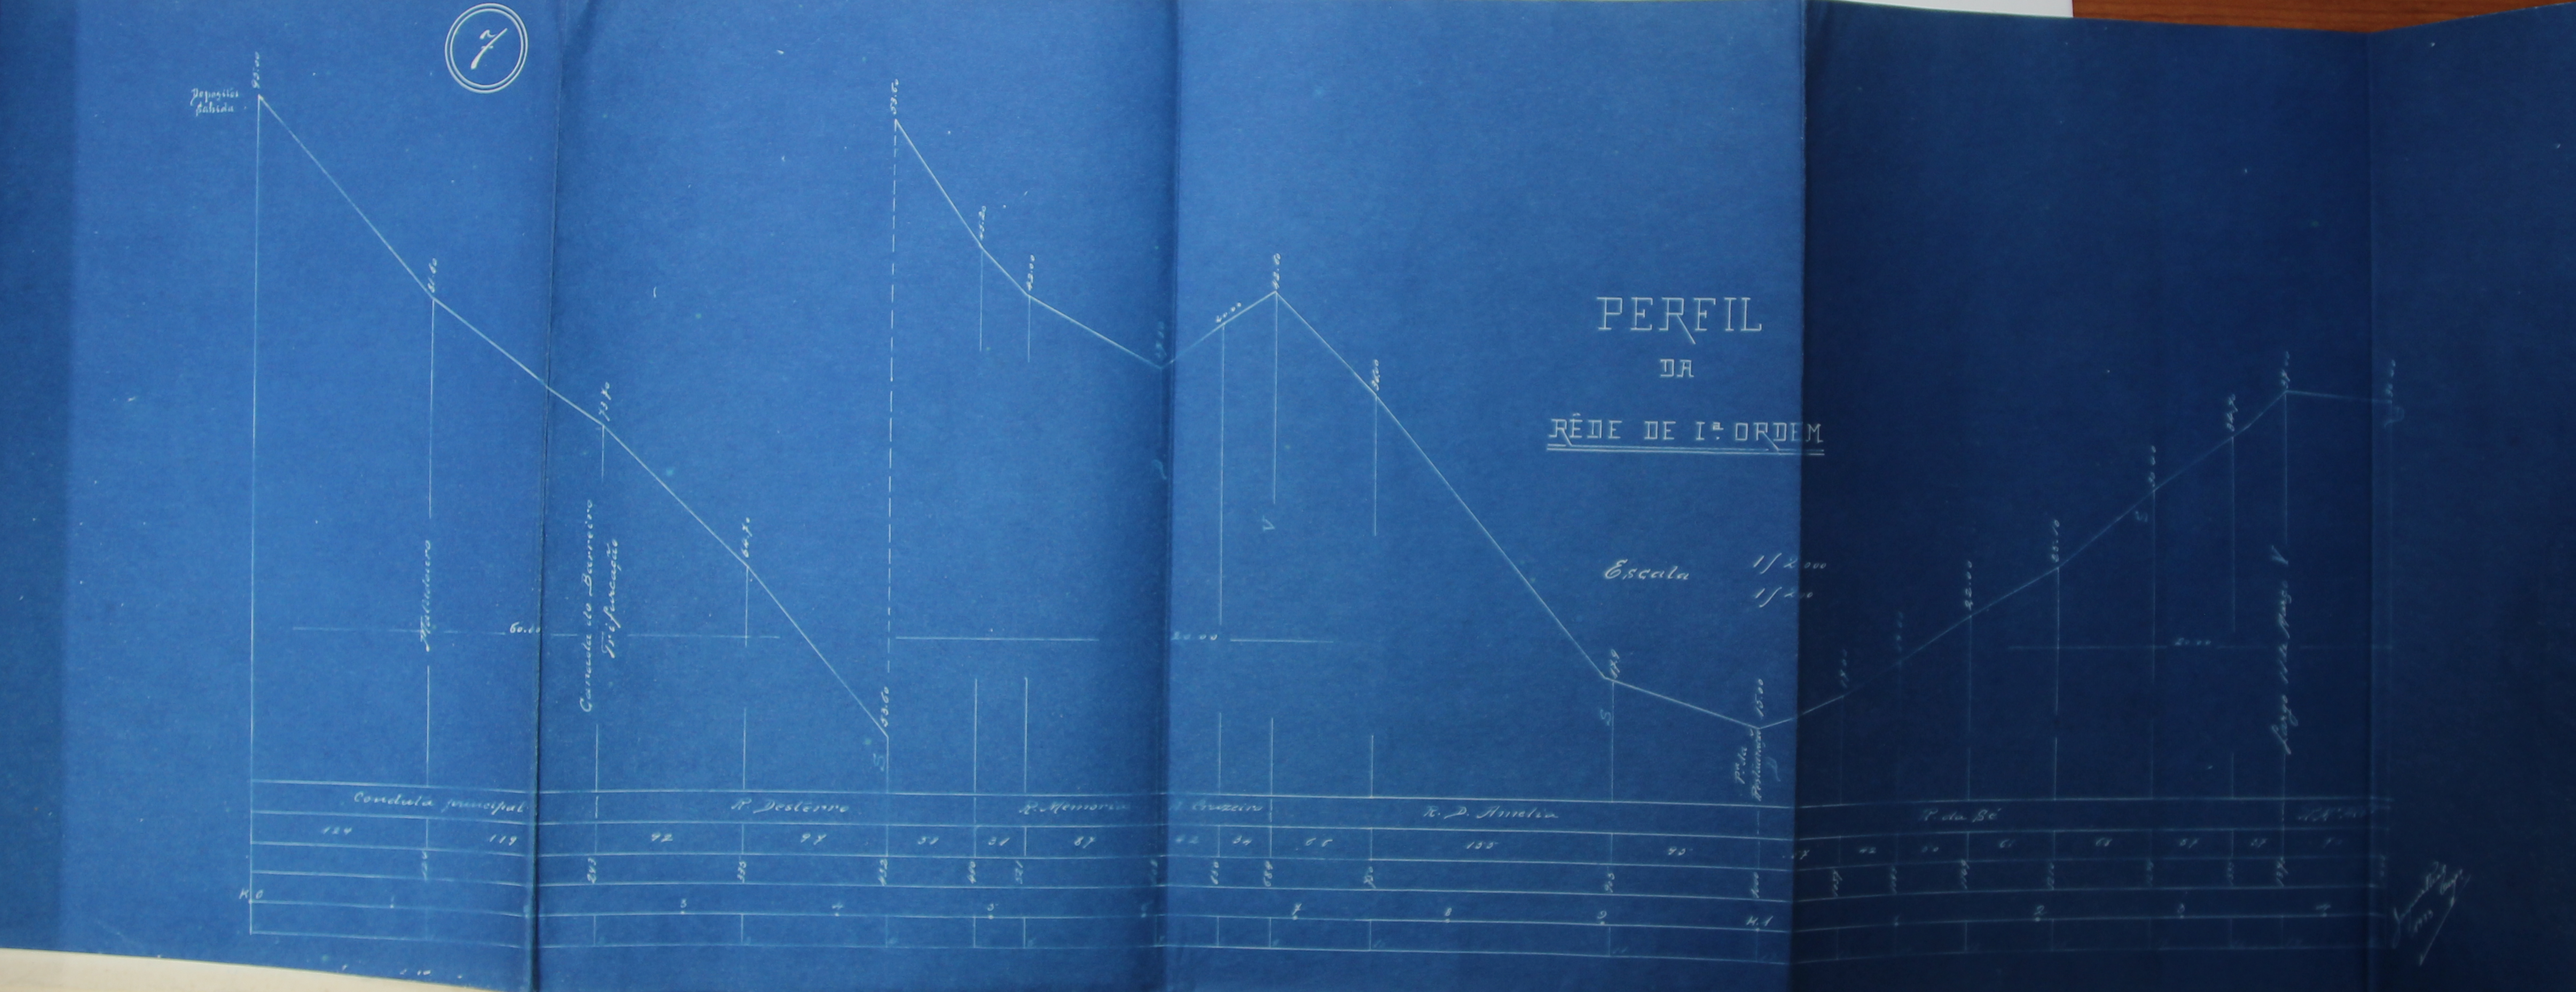
PERFIL
DA
REDE DE 1ª ORDEM
Escala 1/2 000
1/200
Caminho do Barreiro
Prolongado
Conduta principal
R. Desterro
R. D. Amelia
Rua do Bé















